


STUDIO AC3 Ingegneria S.r.l. - via Pertini n° 2, 76017 S. Ferdinando di Puglia (BT) - Tel/Fax 0883/623802 E-MAIL: studioac3@iscalt.it

 **REGIONE PUGLIA**

 **Comune di Cagnano Varano**  
Provincia di Foggia


Lavori di ampliamento della rete idrica a servizio della frazione di Capojale e Isola Varano


**PROGETTO ESECUTIVO**

**IL PROGETTISTA:**  
A.T.P.: "Studio AC3 Ingegneria s.r.l." ed altri  
Dott. Ing. Raffaele CAGNAZZI  
  
STUDIO AC3 Ingegneria s.r.l.  
Via Pertini n° 2, 76017 S. Ferdinando di P. (BT)  
Tel/Fax 0883/623802 E-MAIL: studioac3@iscalt.it  
(capogruppo mandatario)



**TAVOLA:**  
**B9.1a**  
**SCALA:**  
1:500 - 1:50  
**DATA:**  
Agosto 2013

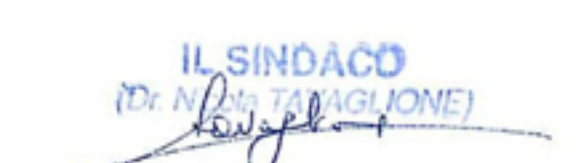
**IL COMMITTENTE:**  
Amministrazione Comunale  


**R.U.P.:**  
Arch. Antonio DI NAUTA  
  
Il Responsabile U.T.C.  
Arch. Antonio DI NAUTA

**DESCRIZIONE ELABORATO:**  
Attraversamenti canali di bonifica:  
particolari costruttivi canale n.1

 **SINCERT** Sistema Certificato UNI EN ISO 9001:2008 SC 09-1821EA 34  
**Affiliato**  **ocea**  
CODICE PROGETTO: REVISIONE: Rev. 0


**PLANIMETRIA GENERALE ATTRAVERSAMENTO**  
**CANALE DI BONIFICA N°1**  
scala 1:500

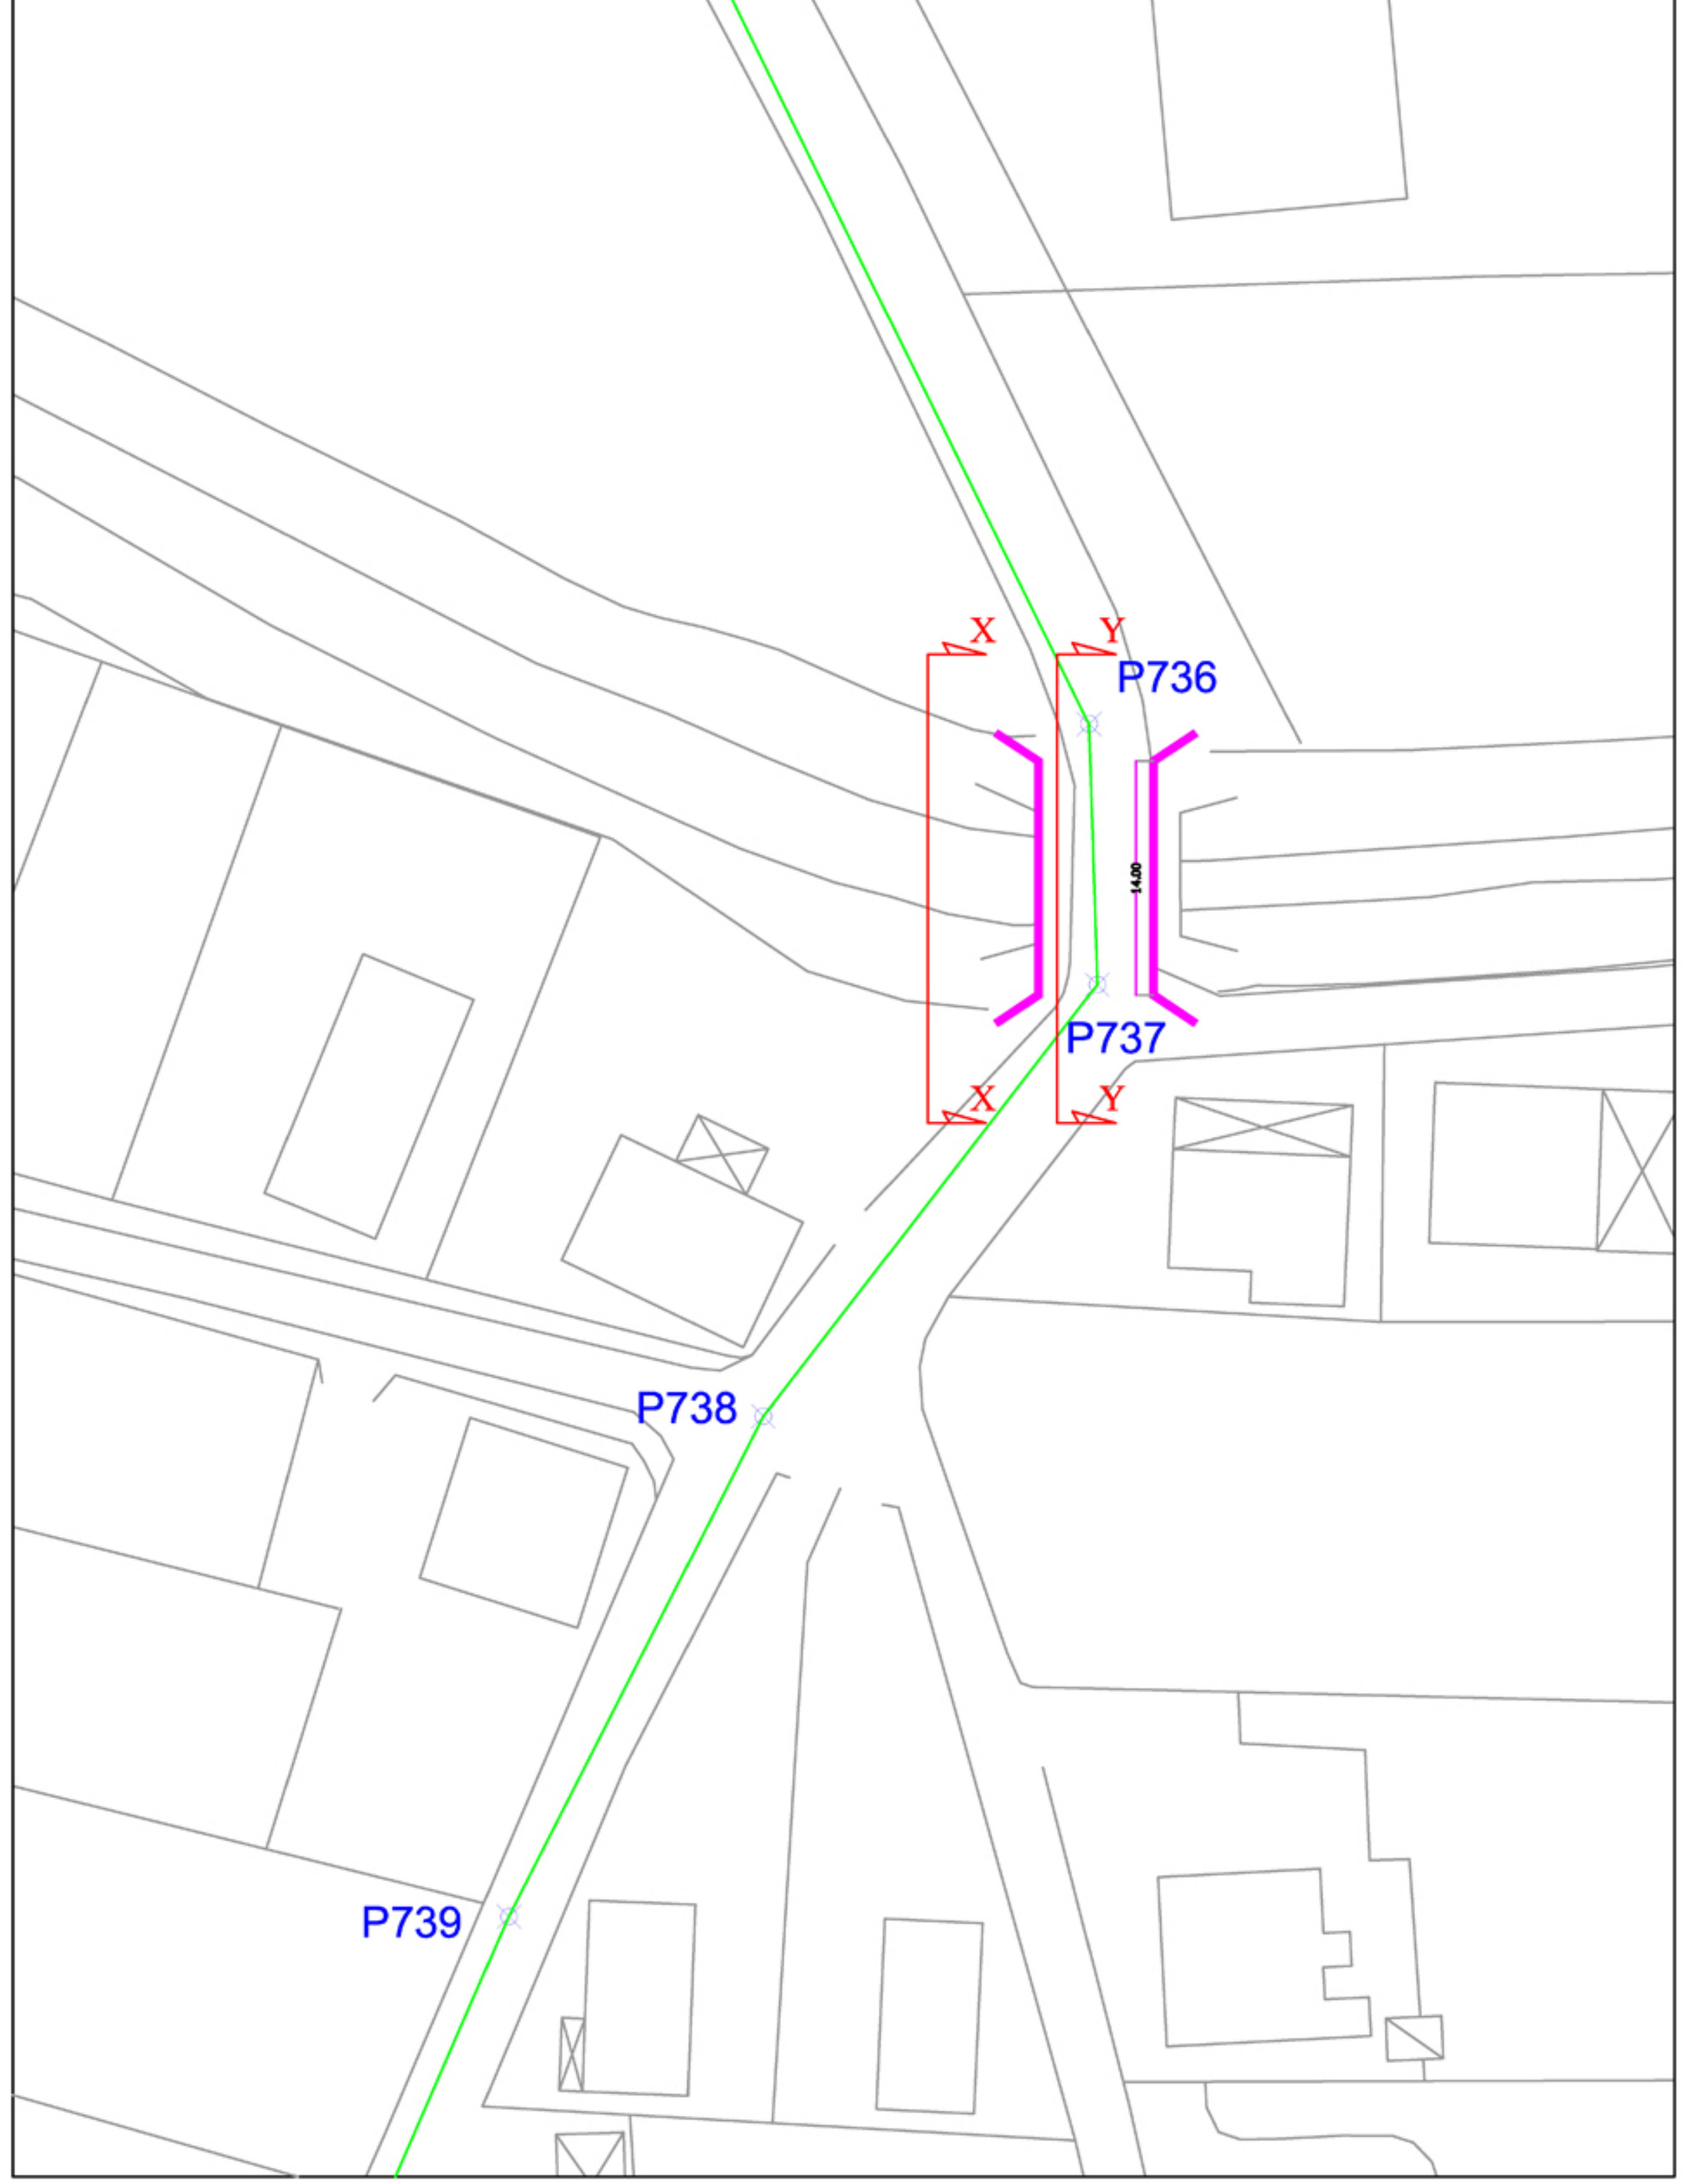


**FOTO CANALE DI BONIFICA N°1**



**SEZIONE "X-X"**  
scala 1:50

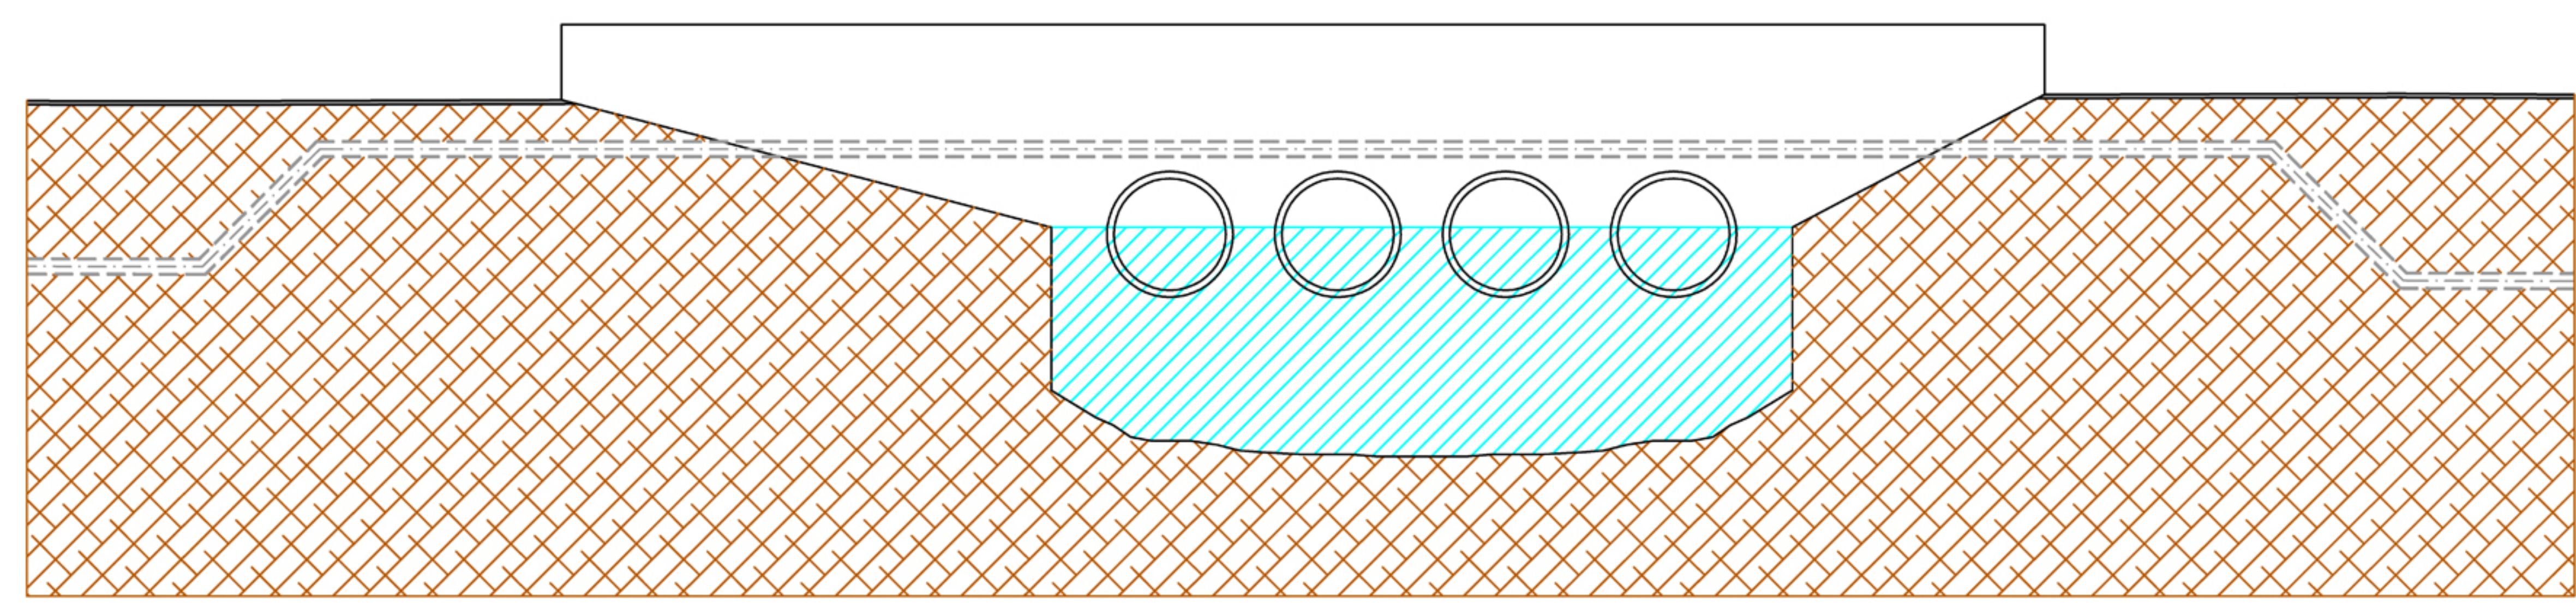

**SEZIONE "Z-Z"**  
scala 1:25

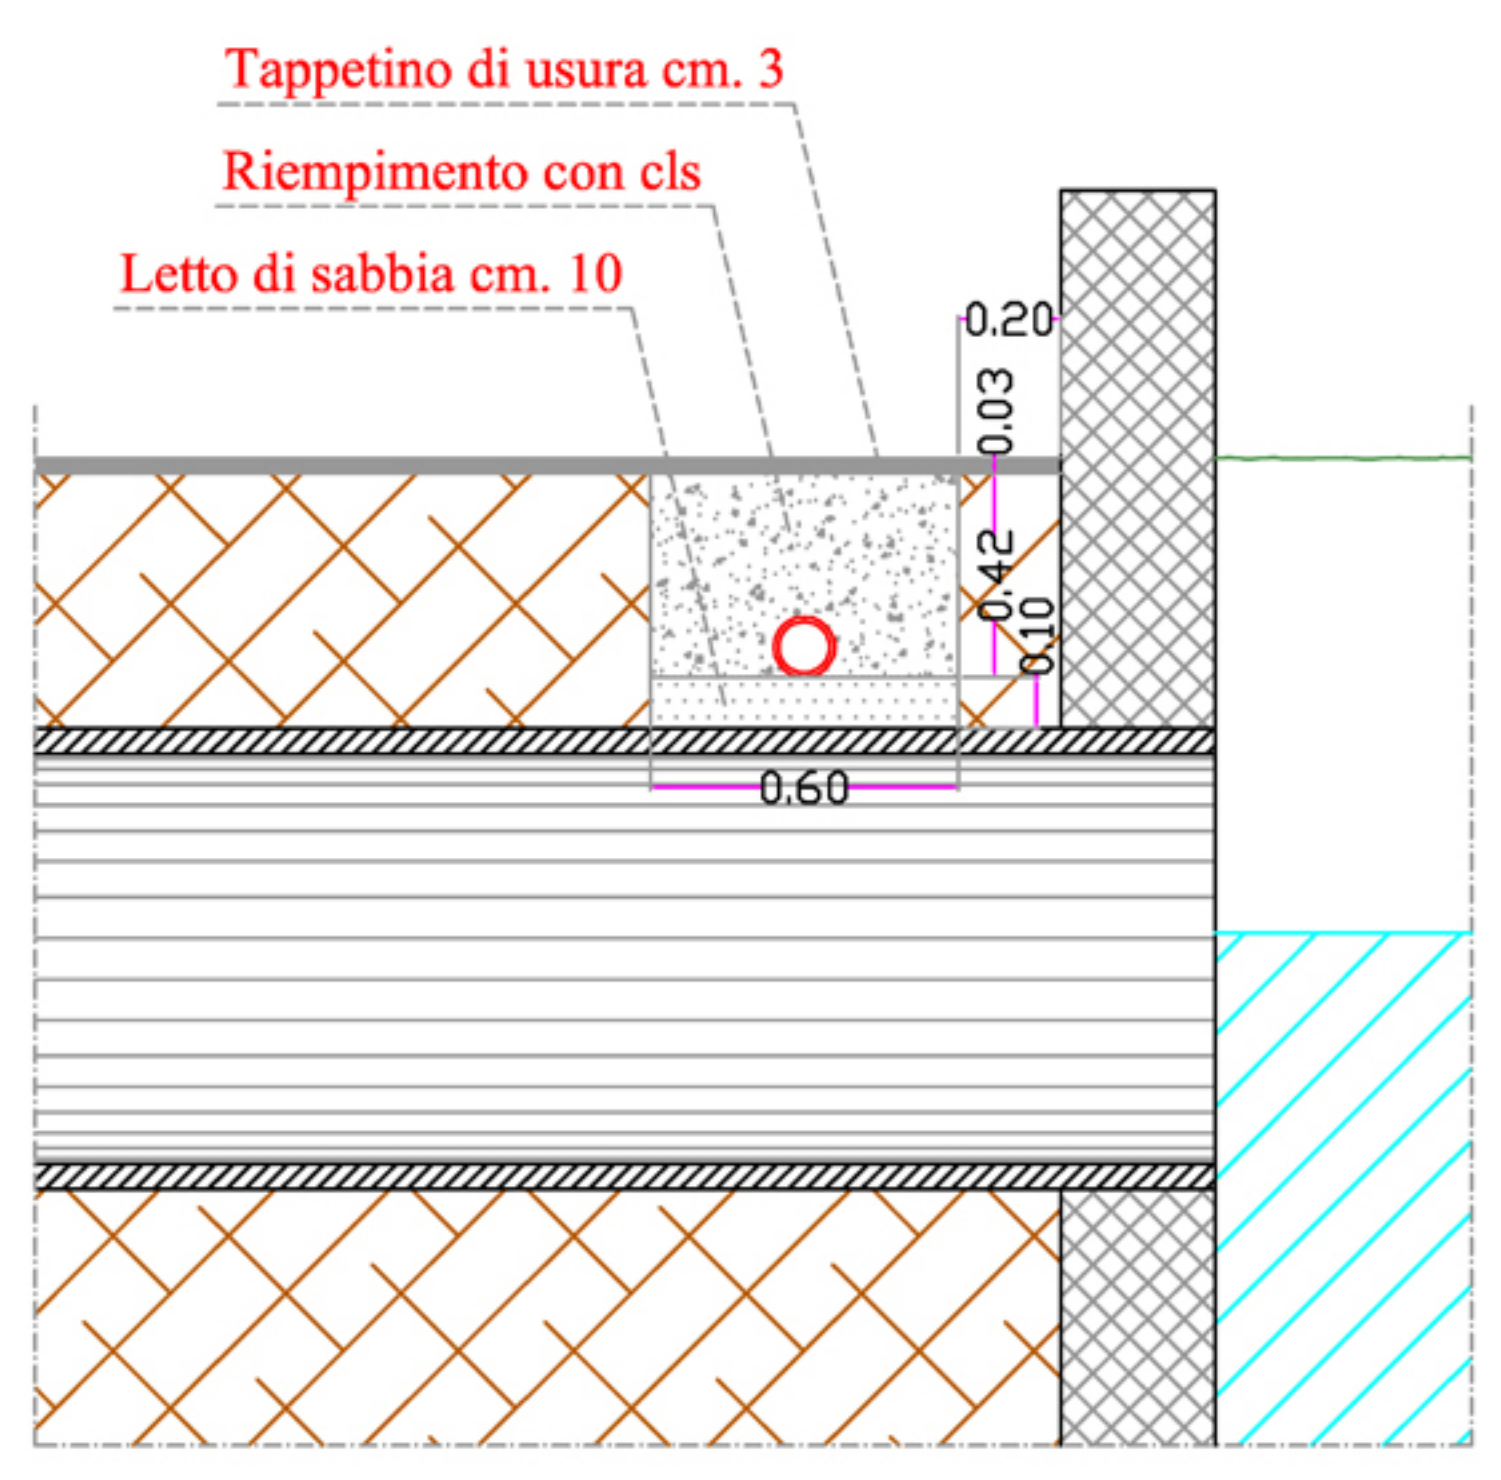

**SEZIONE "Y-Y"**  
scala 1:50

