




Sezione "C-C"
 SF (Flusso Superficiale)

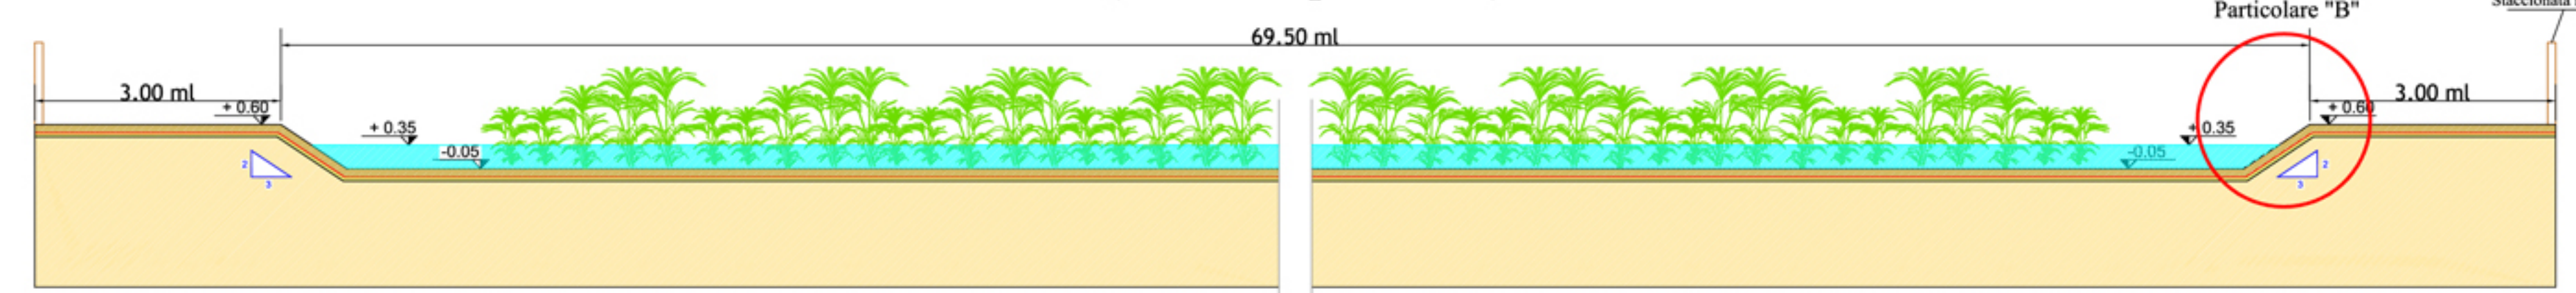

Scala 1:50

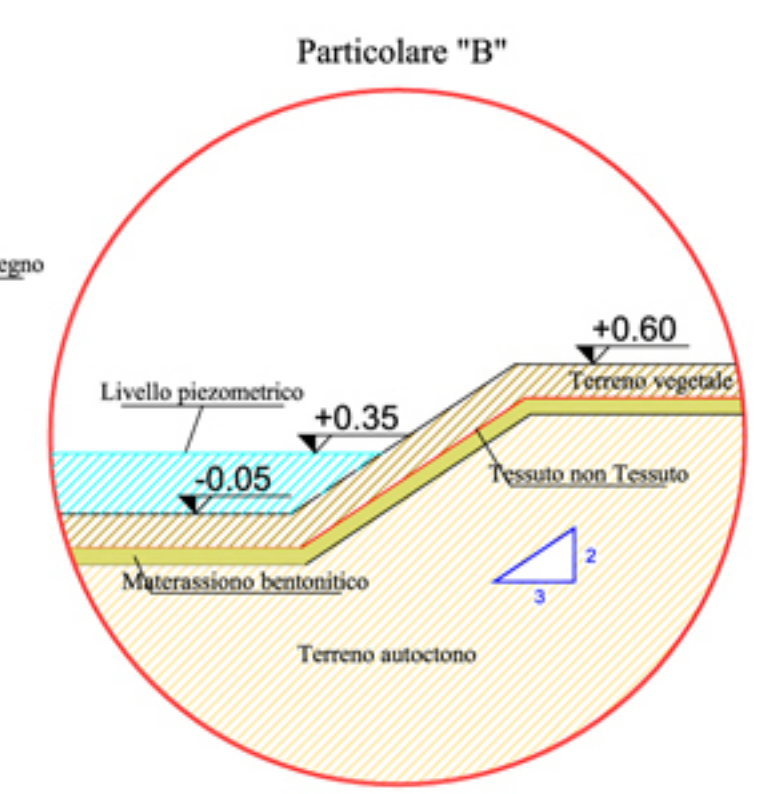


Vasca di Carico

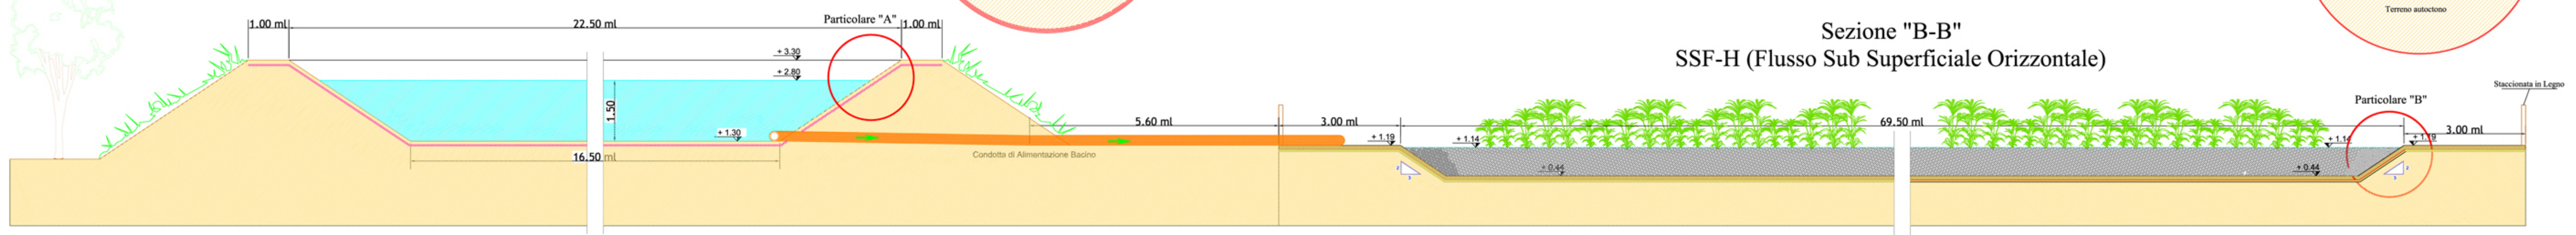

Scala 1:50

Sezione "B-B"
 SSF-H (Flusso Sub Superficiale Orizzontale)

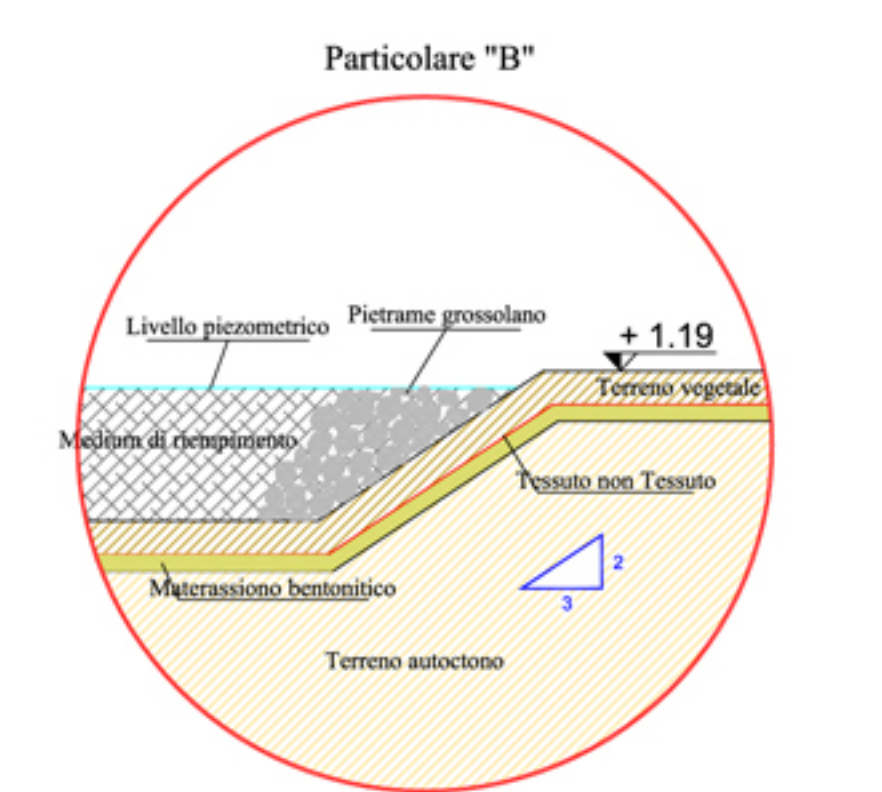


Profilo Idraulico "A-A"

Impianto di fitodepurazione a flusso misto (SSF-H e SF)

Sezione longitudinale Scala 1:25

Terreno autoctono	Tubazione Ø 300
Terreno vegetale	Materassino bentonitico
Medium di riempimento	Tessuto non Tessuto
Pietrame grossolano	Livello piezometrico

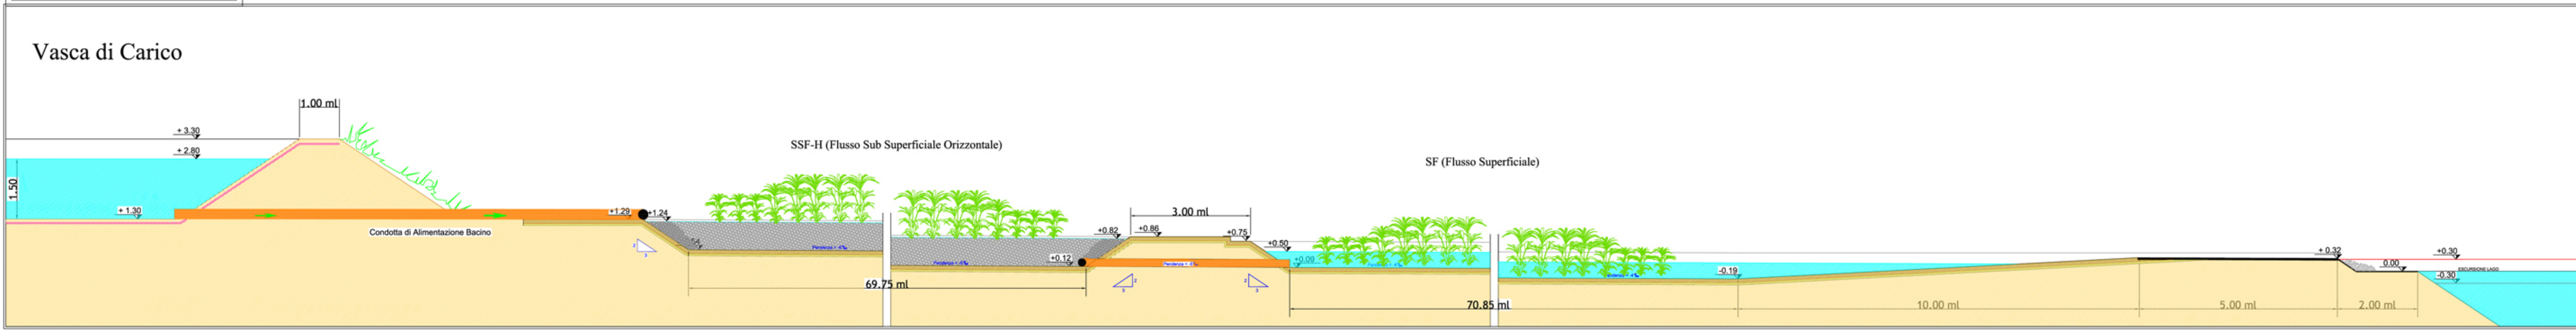

Scala 1:50