Sezione in corrispondenza della condotta posata su pietrame calcareo

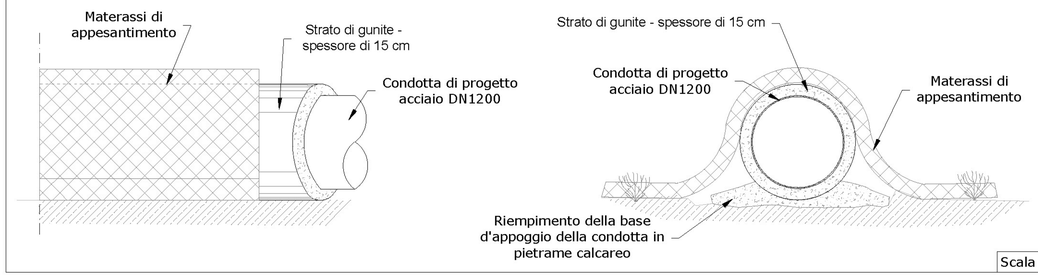

Scala 1:50

Sezione in corrispondenza della condotta esistente

Scala 1:50

Sezione in corrispondenza della condotta posata su fondale marino e appesantita con materassi

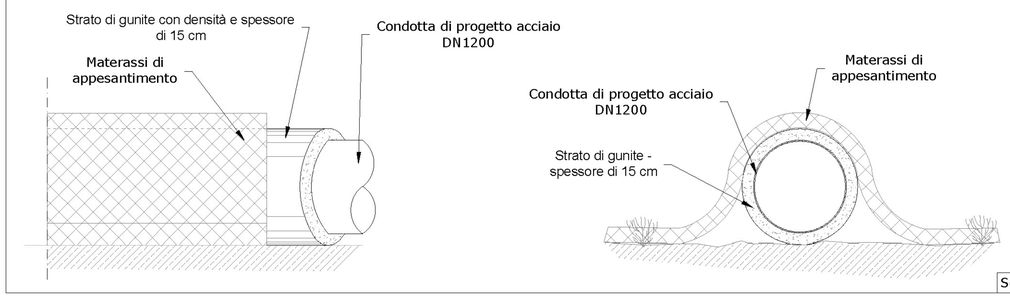

Scala 1:50

Caratteristiche della condotta in acciaio DN1200:

acciaio al carbonio DN1200 e spessore 14,7 mm, saldate longitudinalmente o elicoidalmente SAW, grado acciaioX65. Rivestimento esterno in polietilene estruso alta densità colore nero, realizzato in triplo strato e spessore rinforzato 3,5 mm secondo EN ISO 21809-1 e primo strato in FBE. Rivestimento interno in resine epossidiche, spessore minimo 300 µm, idonee al contatto con acqua potabile secondo D.M. n. 174 del 06/04/2004 e compatibile con acque di scarico con contenuto fino all'1% di H2SO4 e/o NaOH. Tubazioni ulteriormente rivestite con appesantimento cementizio (gunite) con densità e spessore di 15 cm, e dotato di armatura con n. 4 reti elettrosaldate tipo "Armapipe". Estremità smussate.

Sezione in corrispondenza del diffusore

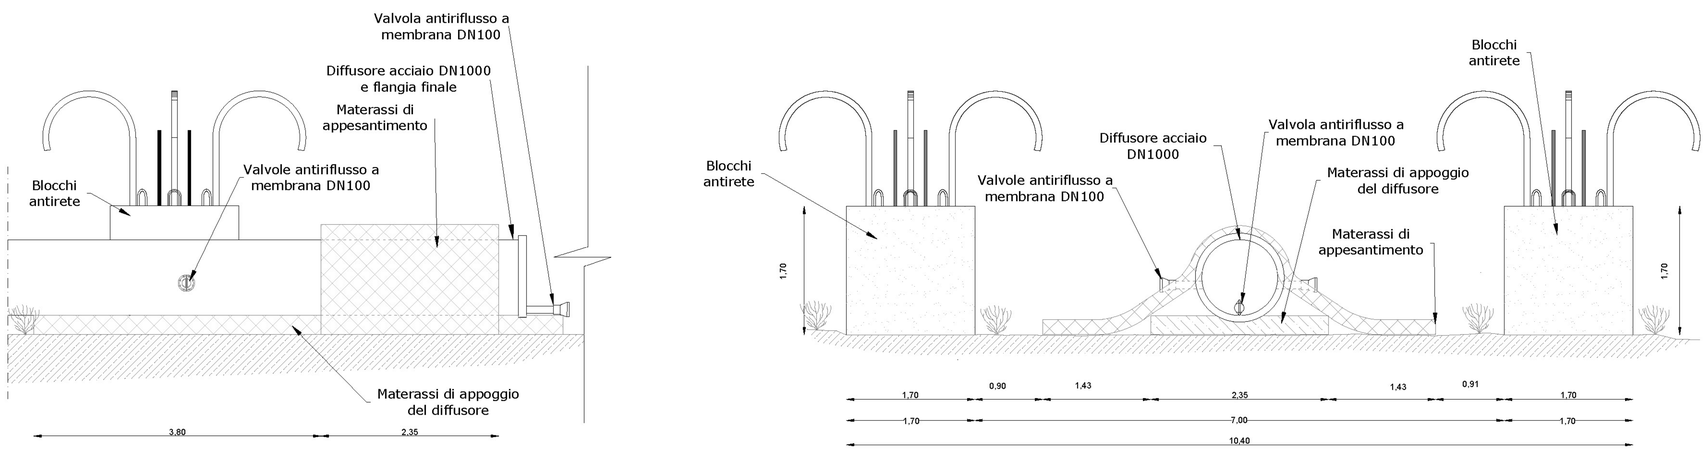

Scala 1:50

PROGETTAZIONE DEGLI INTERVENTI DEL S.I.I. FINALIZZATA AL SUPERAMENTO DEL PRE-CONTENZIOSO RELATIVO AGLI AGGLOMERATI OGGETTO DI PROCEDURA DI INFRAZIONE PROGRAMMAZIONE 2014 - 2020

Codice CUP:E96G14000500005

PROGETTO DEFINITIVO

REALIZZAZIONE DEL PROLUNGAMENTO DELLA CONDOTTA SOTTOMARINA RECAPITO FINALE DEGLI IMPIANTI DI DEPURAZIONE DI BARI OVEST E BITONTO

Il Responsabile Area Ingegneria
Ing. Emilio TARQUINIO

Il Responsabile del Procedimento
Ing. Marco D'INNELLA

ACQUEDOTTO PUGLIESE S.p.A.
DIREZIONE OPERATIVA
Reti / Distribuzione e Fognatura, Impianti (MAT)
Il Direttore Operativo
Dott. Giuseppe VALENTINI

Progettisti

Mandataria Capogruppo:
Ing. Gianluca Perrone (D. T.)
Ing. Enrico Fedele (Prog. Imp. El.)
Ing. Daniele Nigro (Prog. Strutture)
IA.ING S.R.L.
Via Portogallo, 9 - Zona Industriale - 73100 - Lecce

Mandante:
Ing. Antonio Rinaldi (D. T.)
Ing. Raffaele Michele Cagnazzi (D. T.)
ACB
Via Pertini Sandro - 76017 - San Ferdinando Di Puglia (BT)

Mandante:
Ing. Giuseppe Caputo

Elaborato:
7.9

SEZIONI DI POSA "TIPO"

Prot. N.:	Data: 20/05/2016	Nome file: 7.9
Cod. Progetto: 1601CSBB01PD	Cod. SAP: 21/14804	Scala: 1:50

rev.	data	descrizione	dis.	contr.	appr.
0	MAG./16	Emesso per progetto DEFINITIVO			