

Comune di San Ferdinando di Puglia

Provincia di Foggia

PROGETTO PER LA REALIZZAZIONE DI UNA STRUTTURA COMMERCIALE PER LA VENDITA DI PRODOTTI "FOOD E NO FOOD" AL DETTAGLIO

- P. di L. Eurocenter -

IL COMMITTENTE  
LIDL ITALIA s.r.l.

IL PROPRIETARIO  
EUROCENTER s.r.l.

L'IMPRESA  
PARISI Antonio

IL PROGETTISTA  
Dr.Ing. CAPUTO Salvatore

IL CALCOLATORE  
Dr.Ing. RINALDI Antonio

DIREZIONE LAVORI  
Dr.Ing. CAGNAZZI Raffaele M.

Geom. ACQUAVIVA Antonio M.

Rapp. 1:250


San Ferdinando di P., 11 Aprile 2004

TAV.  
2

OGGETTO: Planimetria Generale  
(dotazione parcheggi)

Affiliato **oce**  
Associazione delle organizzazioni di ingegneria,  
di architettura e di consulenza tecnico-economica

# PLANIMETRIA GENERALE scala 1:250

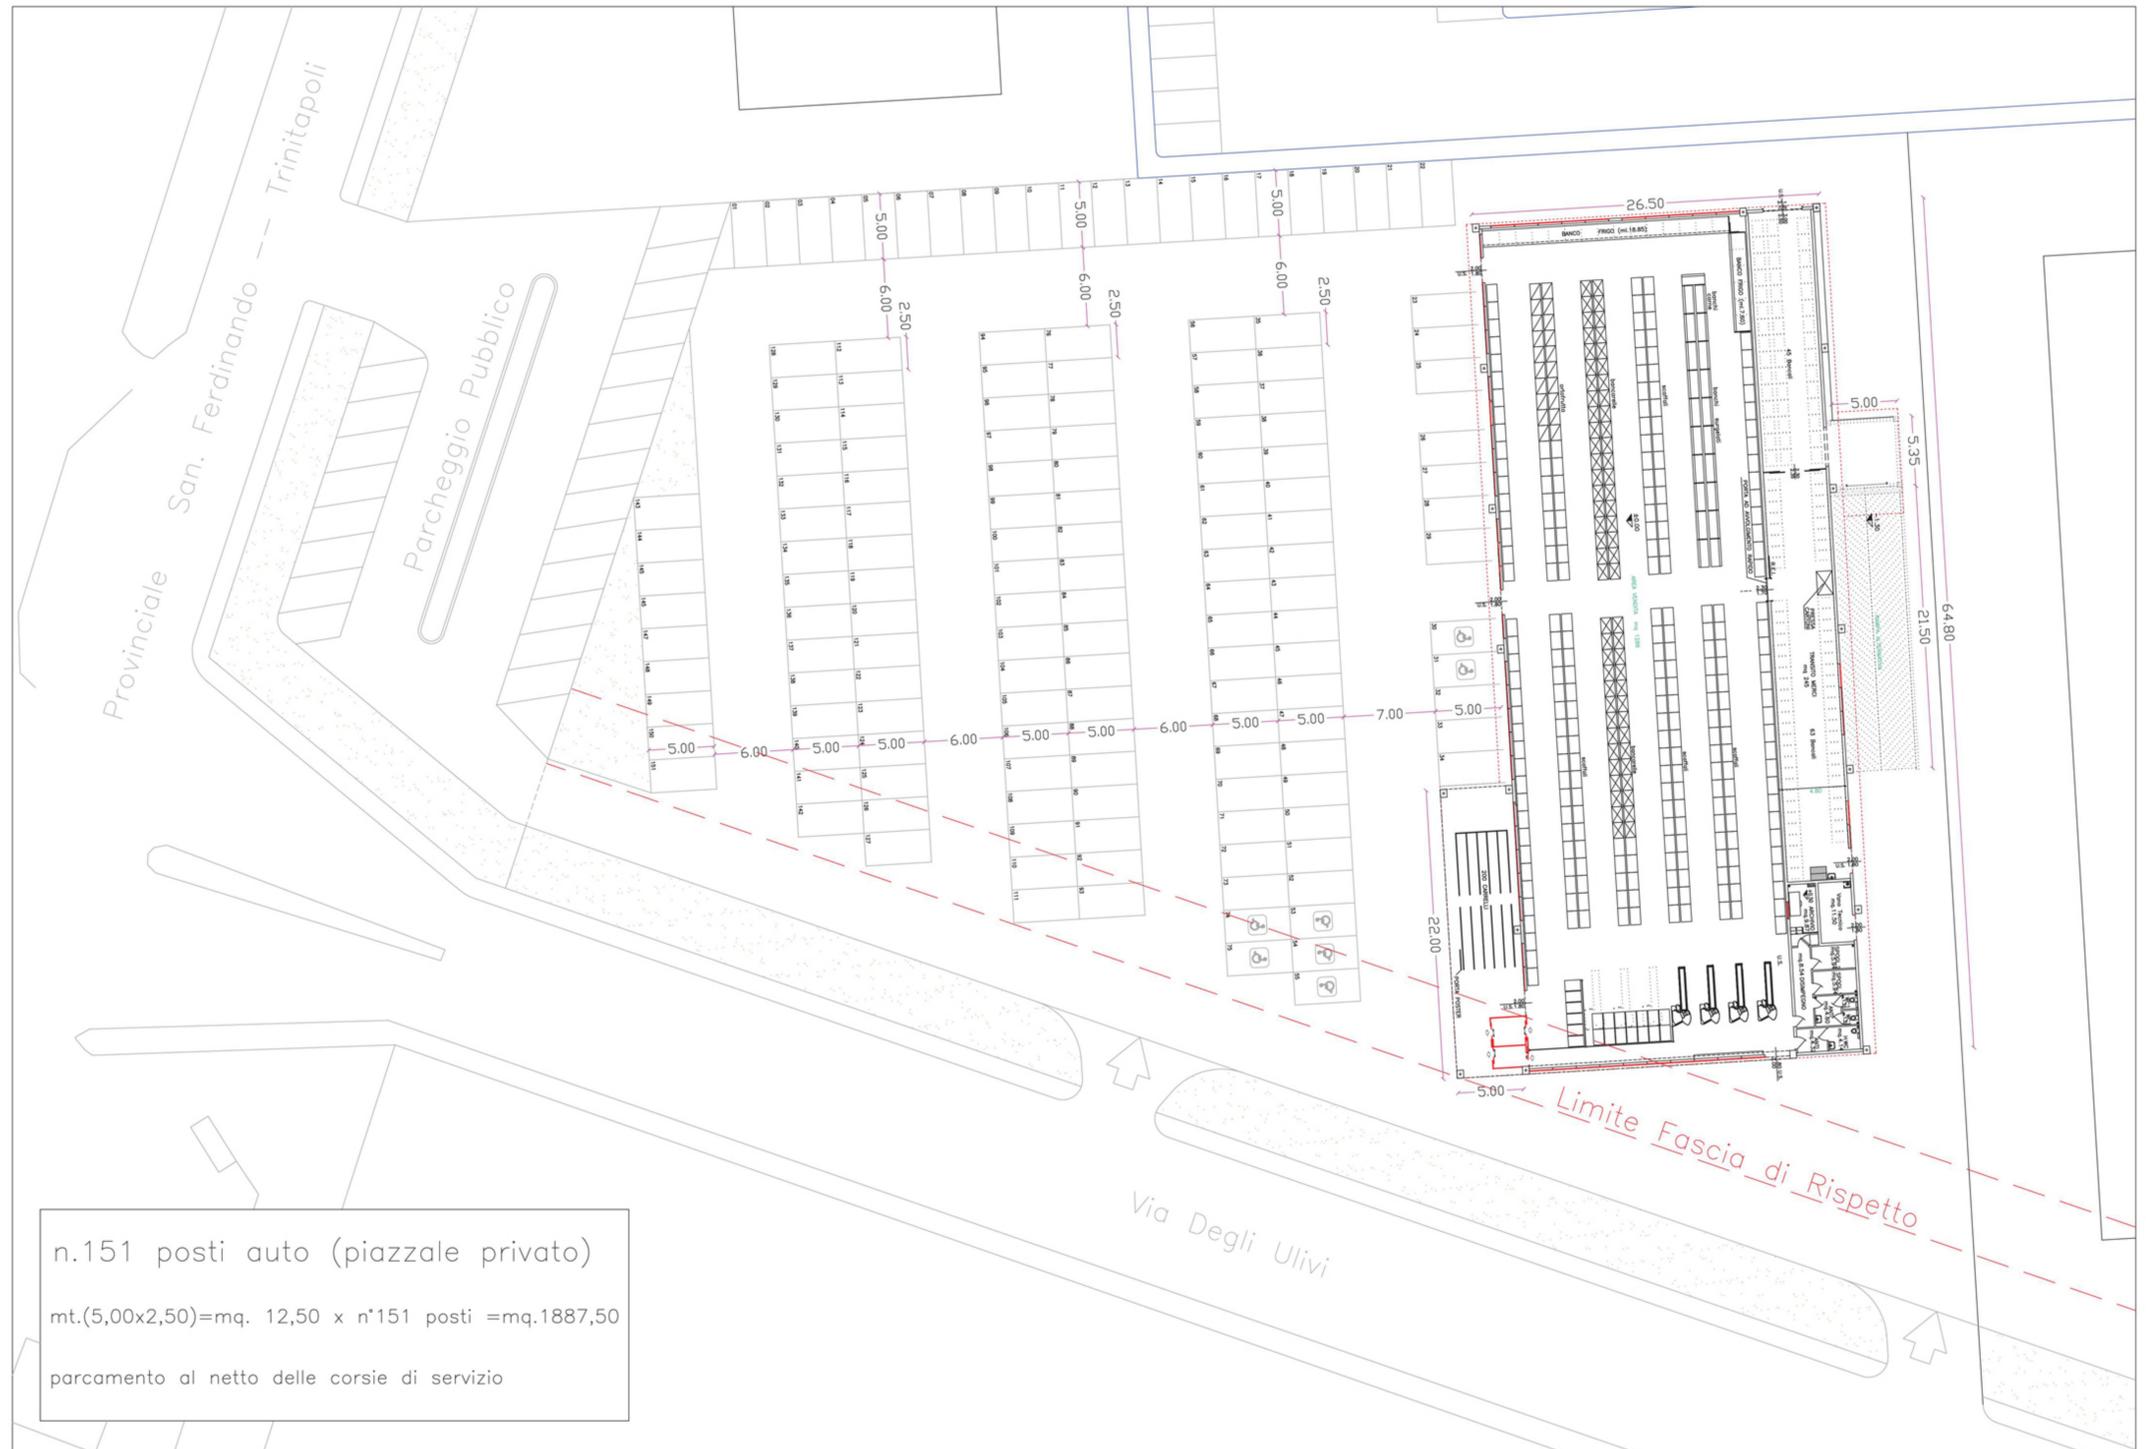

n.151 posti auto (piazzale privato)  
 $mt.(5,00 \times 2,50) = mq. 12,50 \times n^{\circ}151 \text{ posti} = mq.1887,50$   
parchamento al netto delle corsie di servizio