Regione Puglia

acquedotto pugliese
l'acqua, bene comune

Responsabile del procedimento
Ing. Costantino Bellantuono

Direttore del Contratto
Ing. Antonio Carbonara

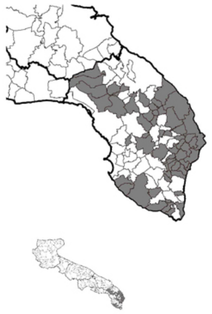

Ingegnerizzazione delle reti idriche di distribuzione urbana e lavori di manutenzione straordinaria e infrastrutturazione delle reti funzionali al miglioramento della gestione del servizio di distribuzione idrica e concorrenti alla riduzione delle perdite - CENTRO SUD

Importo del progetto = 30.523.500,00 €

Progettisti:
Ing. Antonio Carbonara (capo progetto)
Ing. Serena Spagnuolo

Comune di Vernole

2.g Linee guida per interventi strutturali

Planimetria generale rete di progetto

RIFERIMENTO ELABORATO

05.1

CODIFICA ELABORATO

TIPO	N. ELABORATO	COMUNE	MESE	ANNO
B	001	VERN	03	13

DATA: Marzo 2013

SCALA: varie 1:6.000

REV	DATA	DESCRIZIONE	REDATTO	CONTROLLATO	APPROVATO
A	Marzo 2015	Emissione	R. CAGNAZZI	S. CAPUTO	A. RINALDI

PROF. RESP.LE: Ing. Raffaele Cagnazzi

DIR. TECNICO D'APPALTO: Ing. Luigi Cavazza

VISTO

ASSOCIAZIONE TEMPORANEA DI IMPRESE

Servizi di ingegnerizzazione:
Lotti Ingegneria S.p.A. Capogruppo/mandataria
Studio AC3 Ingegneria s.r.l. (mandante)
IA.ING. s.r.l (mandante)

Esecuzione lavori:
SCEAP s.r.l. (mandante)
Impresa del Fiume S.p.A. (mandante)
Ecorisanamenti s.r.l. (mandante)

FILE: 05.1_B001MELE0115.DWG

C.LOTTI: C29UA

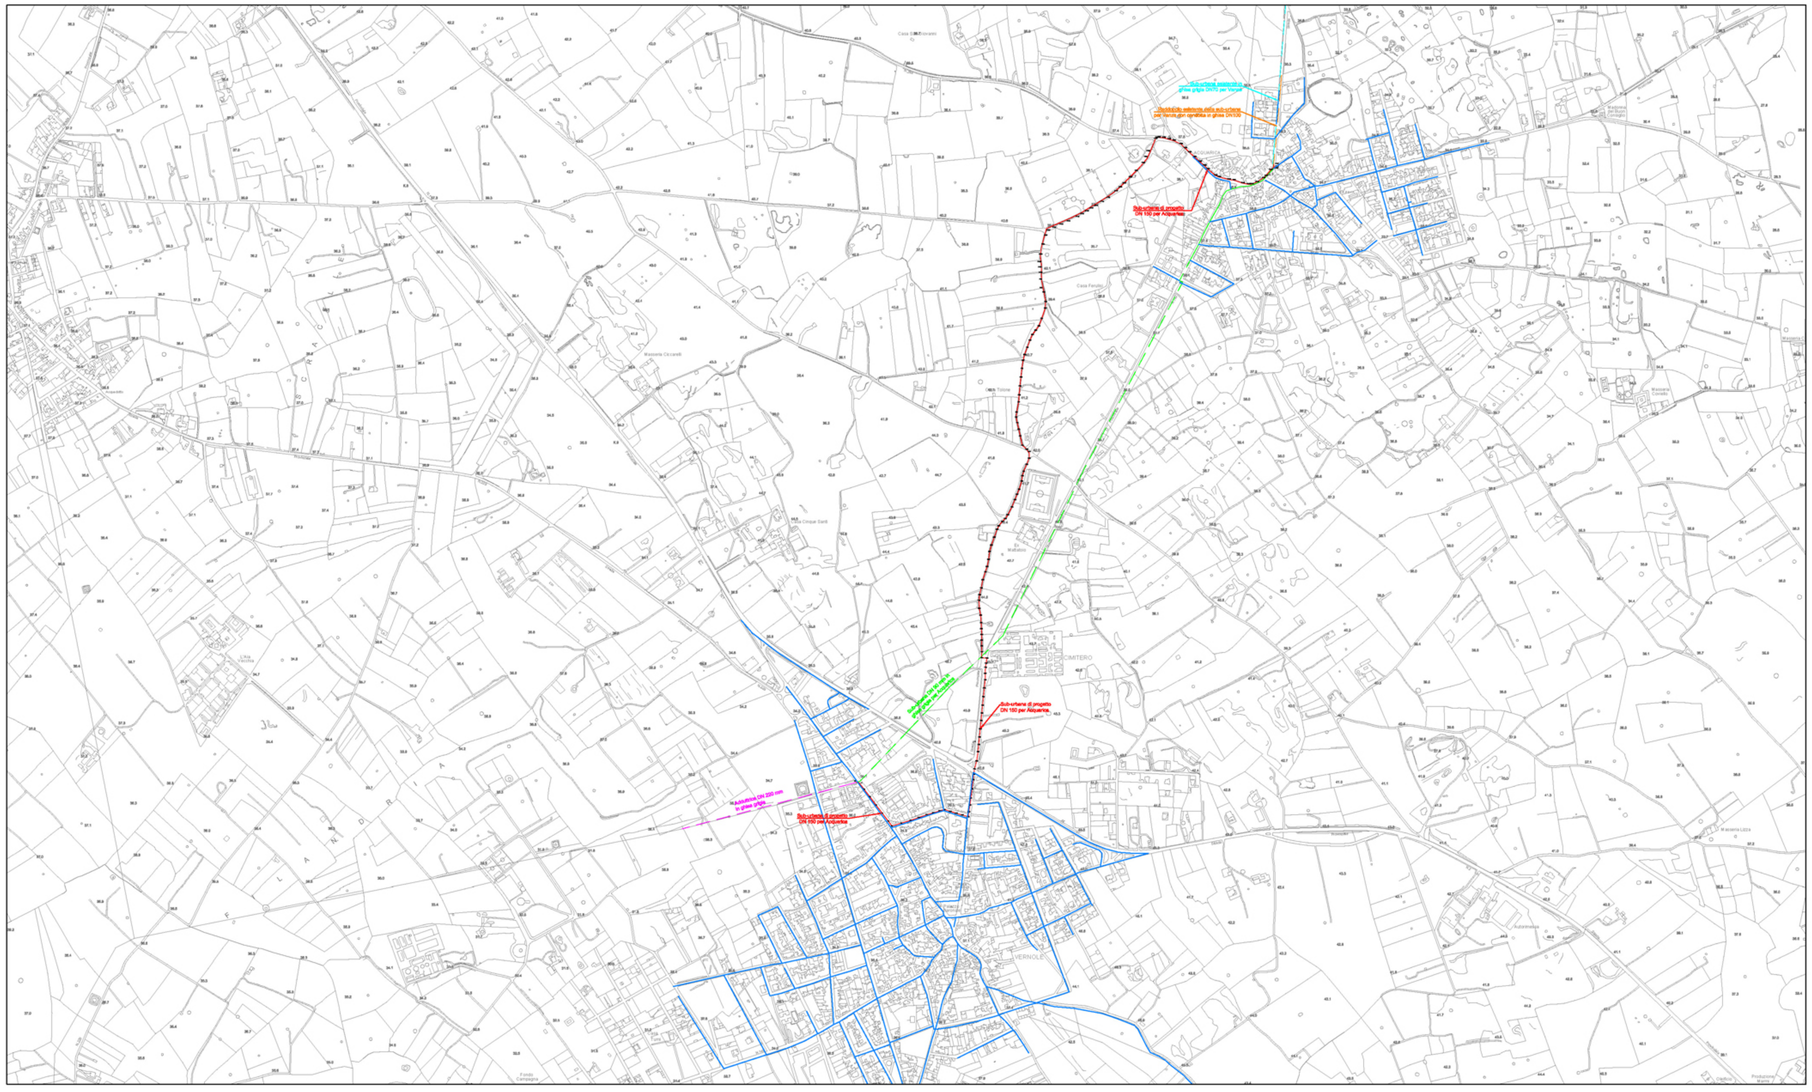

	LEGENDA
40.6	CARTOGRAFIA TECNICA REGIONALE
	ADDUTTRICE ESISTENTE PROVENIENTE DA CASTRI' IN GHISA GRIGIA DN 220
	SUB-URBANA ESISTENTE PER ACQUARICA IN GHISA GRIGIA DN 90
	SUB-URBANA ESISTENTE PER VANZE IN GHISA GRIGIA DN 70
	RADDOPPIO DELLA SUB-URBANA ESISTENTE PER VANZE IN GHISA SFEROIDALE DN 100
	RETE IDRICA DI DISTRIBUZIONE ESISTENTE
	SUB-URBANA DI PROGETTO PER ACQUARICA IN GHISA SFEROIDALE DN 150