

Comune di Margherita di Savoia

Provincia di Barletta-Andria-Trani

REALIZZAZIONE DELLA RETE DI FOGNA BIANCA DELLO STABILIMENTO DI LAVORAZIONE DEL SALE, SITO IN SP61 (PROGETTO ESECUTIVO)

IL COMMITTENTE
ATISALE
sale marino italiano
ATISALE s.p.a.

IL PROGETTISTA
Studio AC3 Ingegneria s.r.l.
ac3
STUDIO AC3 INGEGNERIA SRL
Cagnazzi Raffaele M.




Scala 1:50

Margherita di Savoia, li Luglio 2019


**Tav.
06**

Impianto di trattamento:
pianta e sezioni


Affiliato **o3e**
Associazione delle organizzazioni di ingegneria,
di architettura e di consulenza tecnico-economica

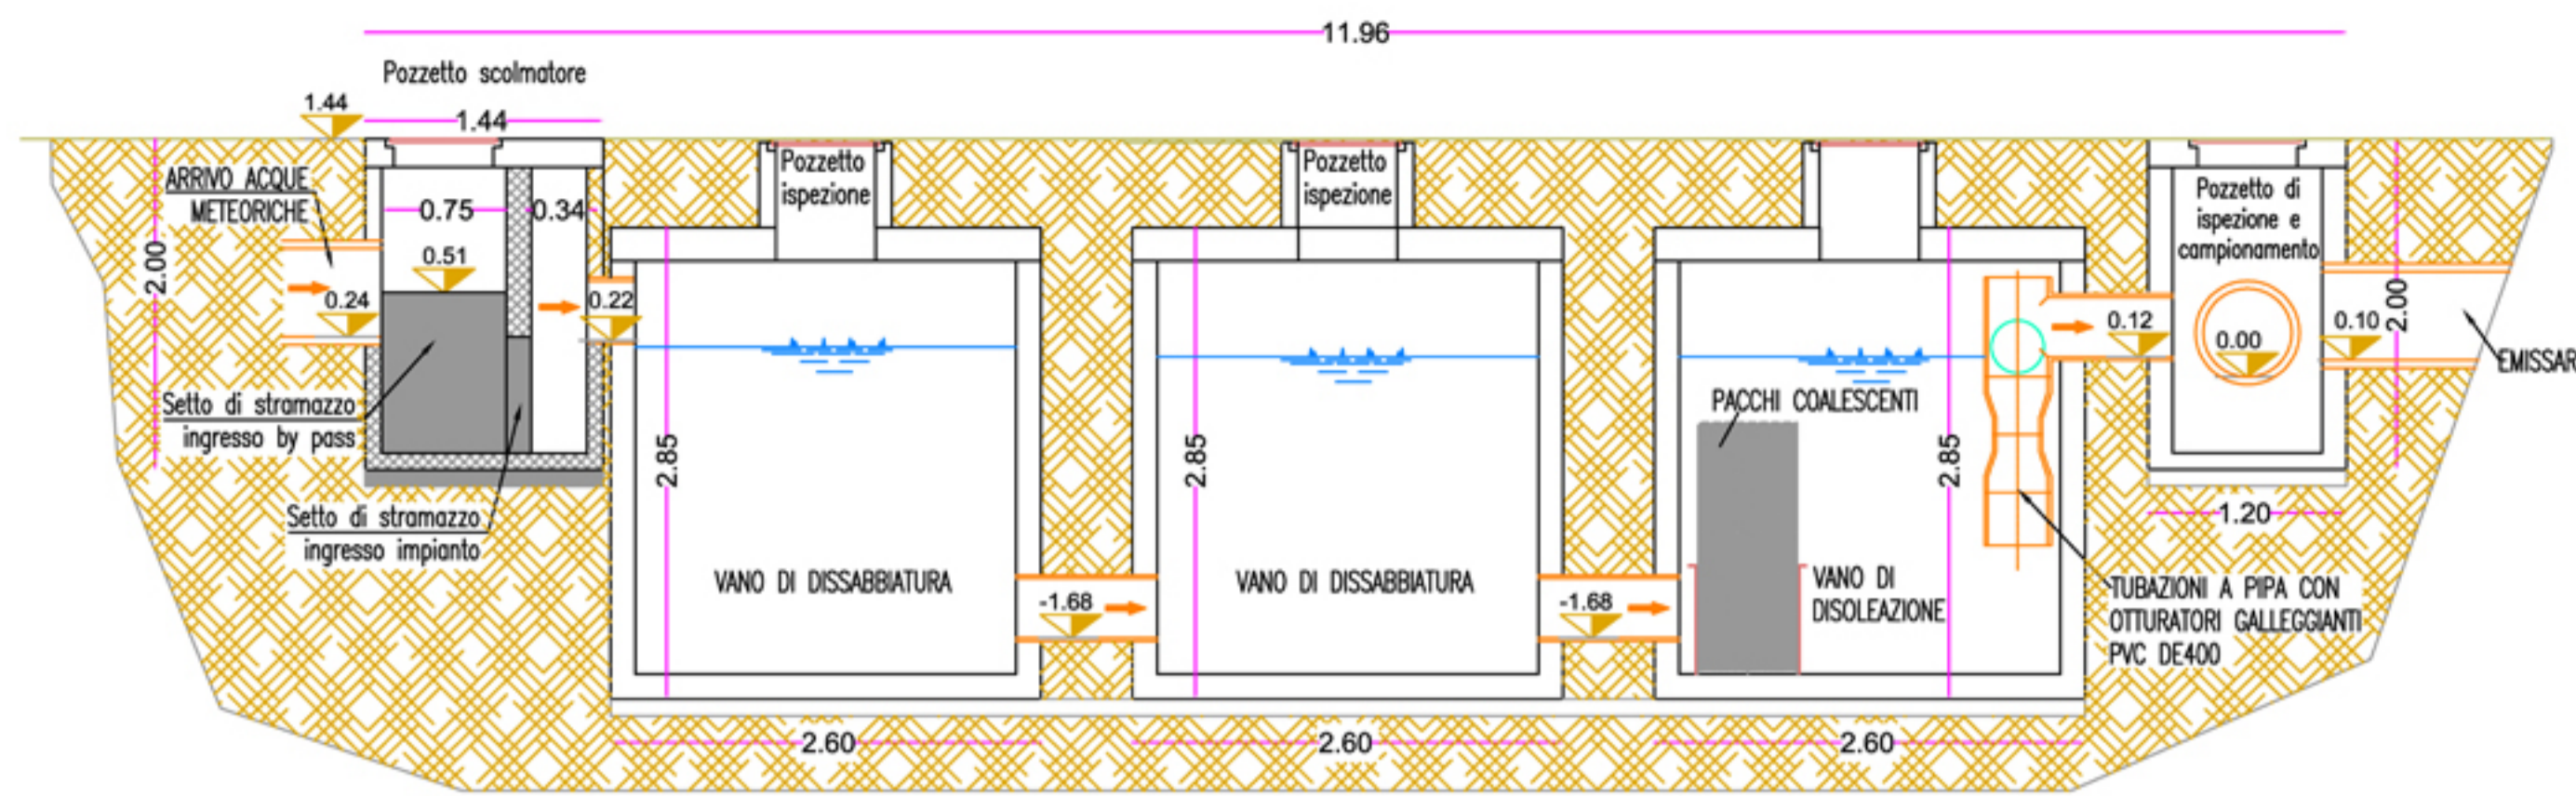


Impianto di trattamento acque e pozzetti
Sezione "A-A"
scala 1:50

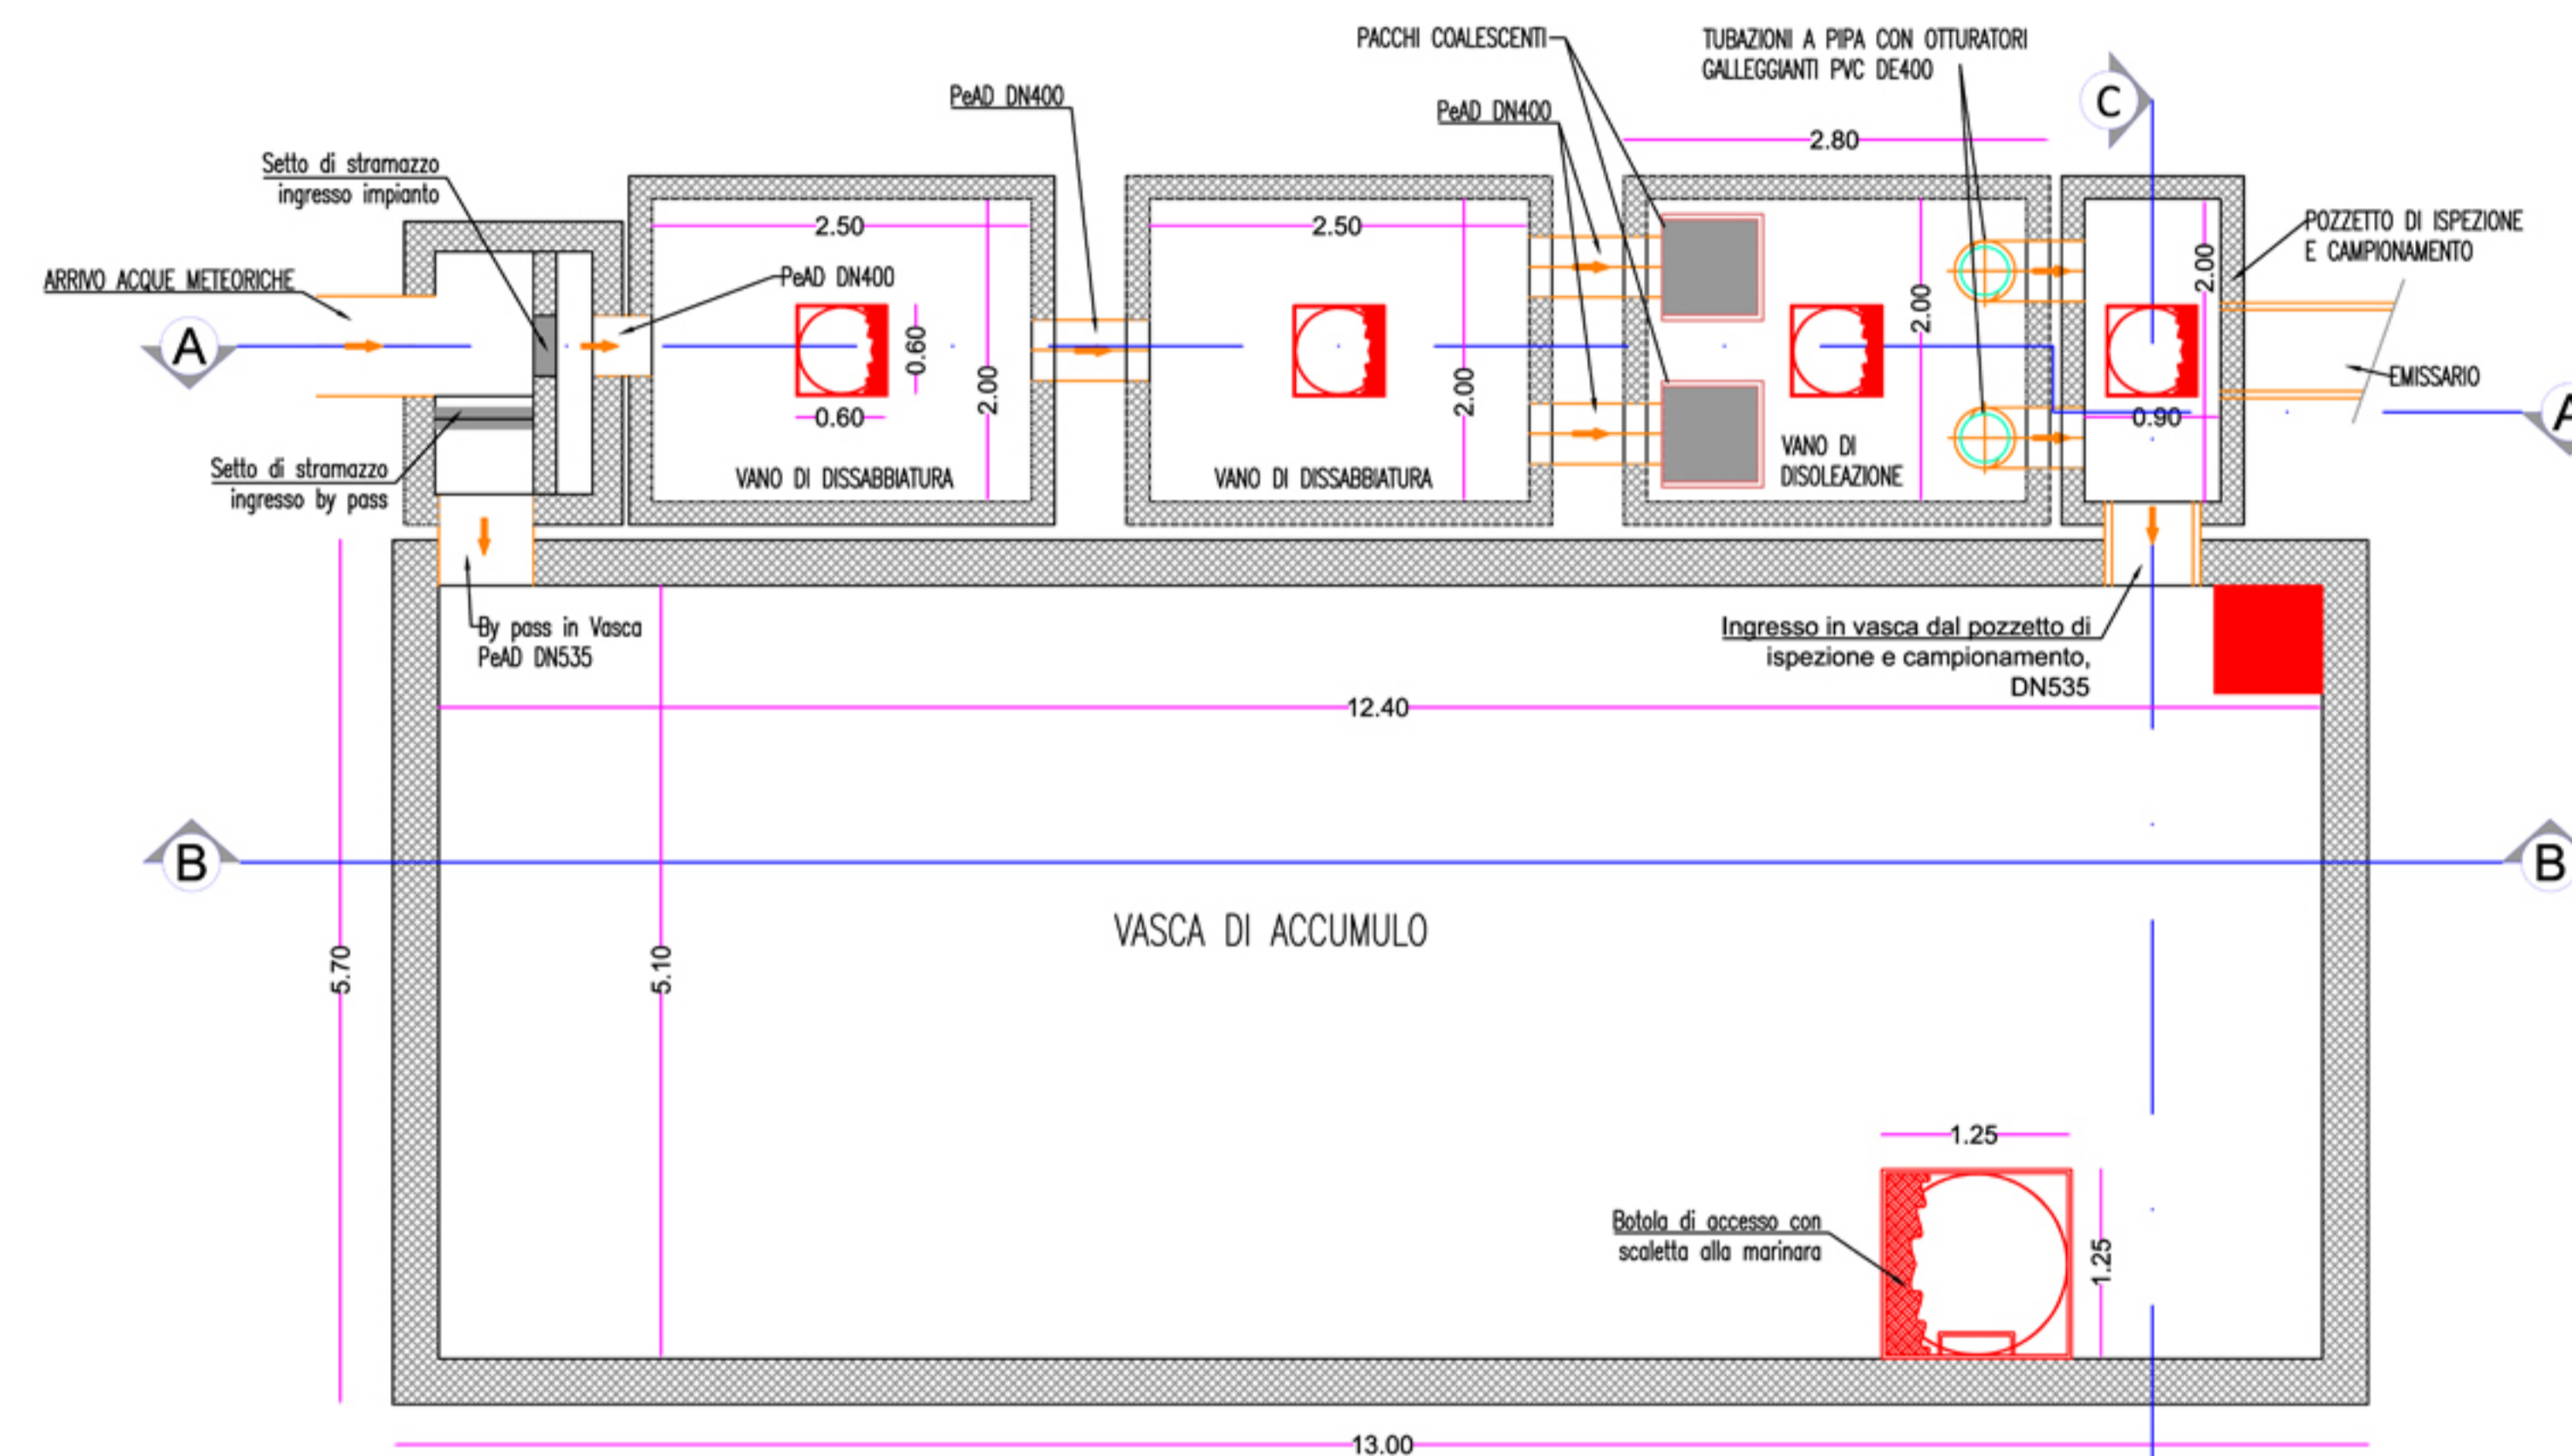

Impianto di trattamento acque, Vasca di accumulo e pozzetti
Pianta
scala 1:50

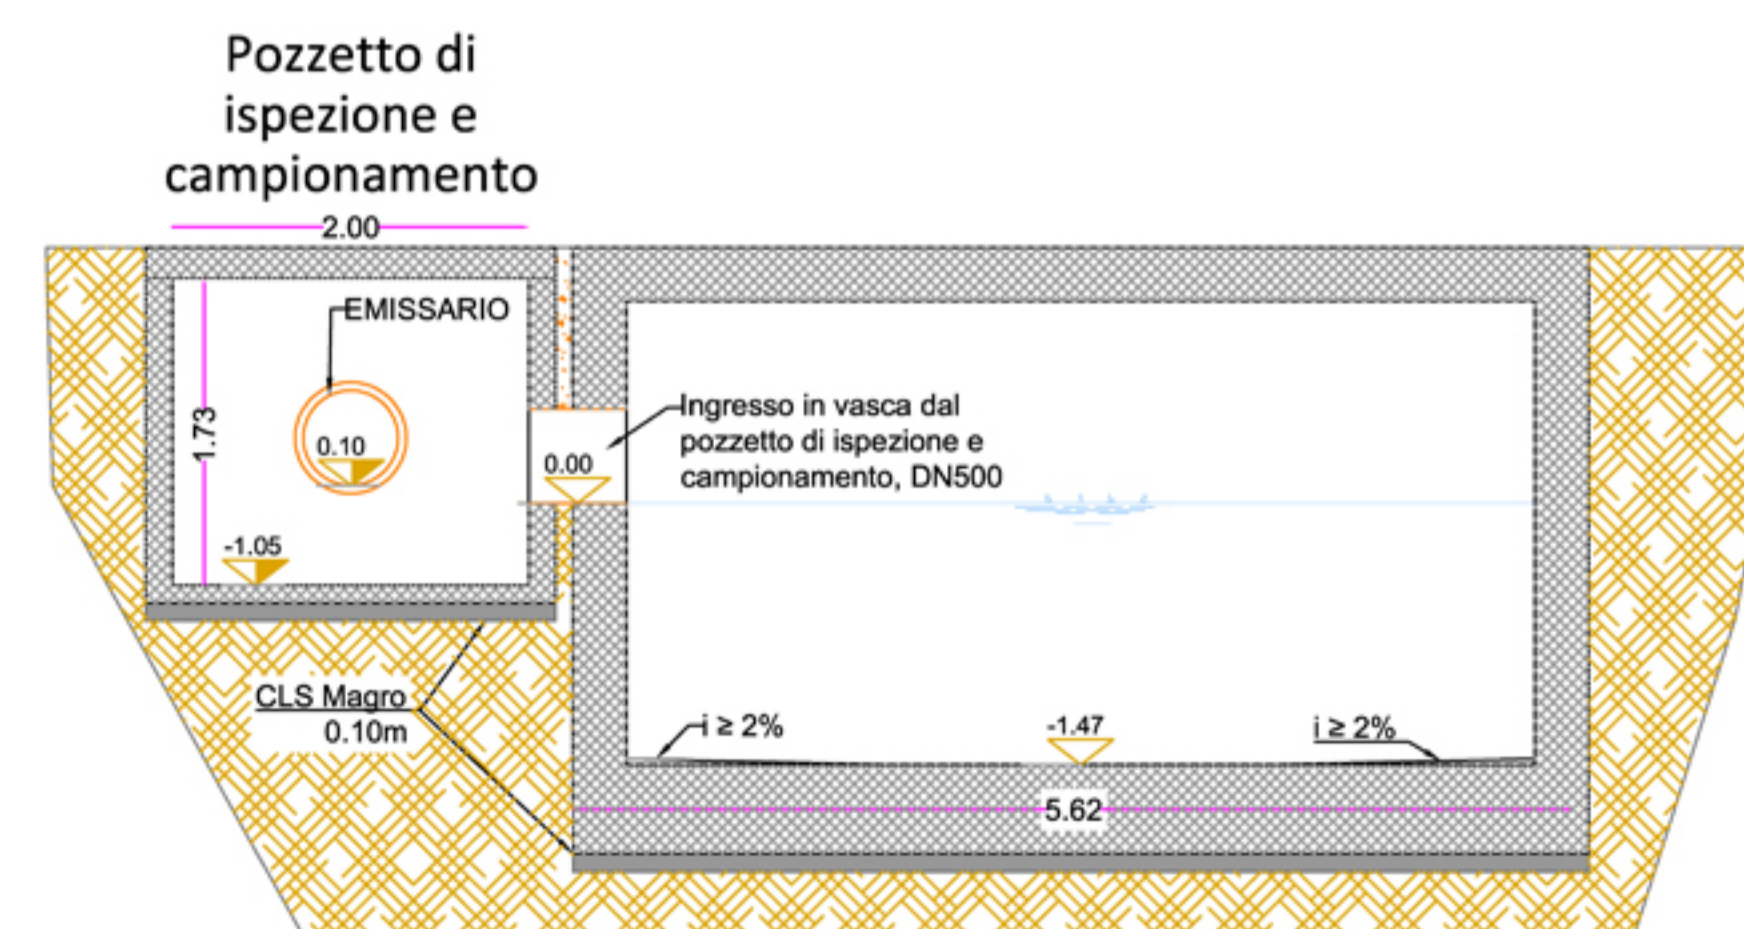

Vasca di accumulo e Pozzetto di ispezione e campionamento
Sezione "B-B"
scala 1:50

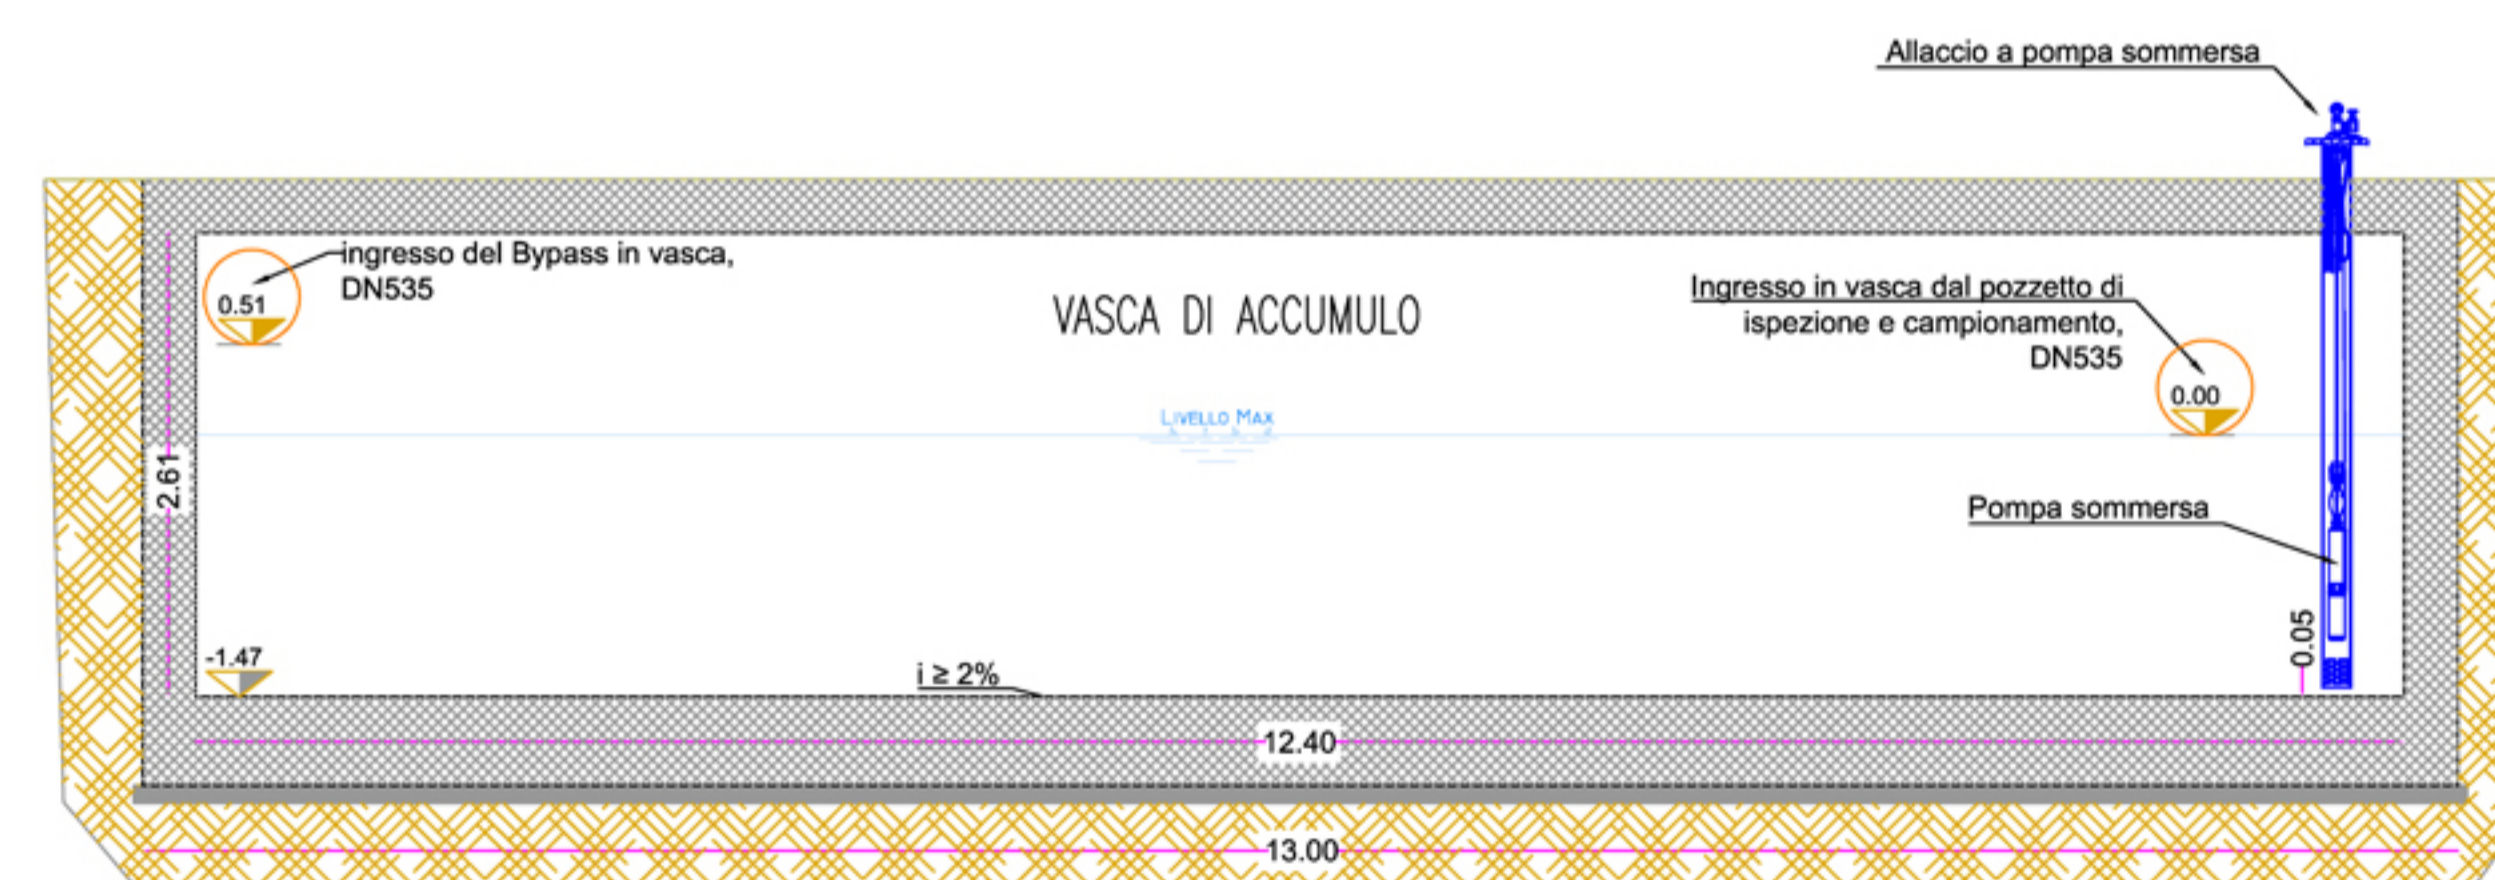

Vasca di accumulo e Pozzetto di manovra
Sezione "B-B"
scala 1:50