

**INTERVENTI DI ADEGUAMENTO
DELL'IMPIANTO DI DEPURAZIONE IN
LOCALITA' "MACCHIA"**

PROGETTO ESECUTIVO

Progettisti R.T.P.

(Capogruppo)



"STUDIO AC3 Ingegneria s.r.l."
Via S. Teresa 27 - 71017 San Paolo di Foggia (FG)

Dott. Ing. Raffaele Michele CAGNAZZI
Ordine degli Ingegneri di Bari n°204
Dott. Ing. Antonio RINALDI
Ordine degli Ingegneri di Bari n°1756
Dott. Ing. Salvatore CAPUTO
Ordine degli Ingegneri di Bari n°201

(Mandante)



"ARKE INGEGNERIA S.R.L."
Via Impugnatura Tronca n.4 - 70126 Bari

Prof. Ing. Alberto Ferruccio PICCINI
Ordine degli Ingegneri di Bari n°1281
Dott. Ing. Giovanni VITONE
Ordine degli Ingegneri di Bari n°1213
Dott. Ing. Gioacchino ANGARANO
Ordine degli Ingegneri di Bari n°1216
Dott. Ing. Luigi FANELLI
Ordine degli Ingegneri di Bari n°1242

(Mandante)

Dott. Ing. Francesco SARCINA

Ordine degli Ingegneri di Bari n°1165


Responsabile Unico del Procedimento Dott. Ing. Giampiero BISCEGLIA

B - ELABORATI GRAFICI

Potenziamento depuratore -
Planimetria collegamenti idraulici progetto
Scala 1:100

B5.2

Monte Sant'Angelo (FG), Febbraio 2014

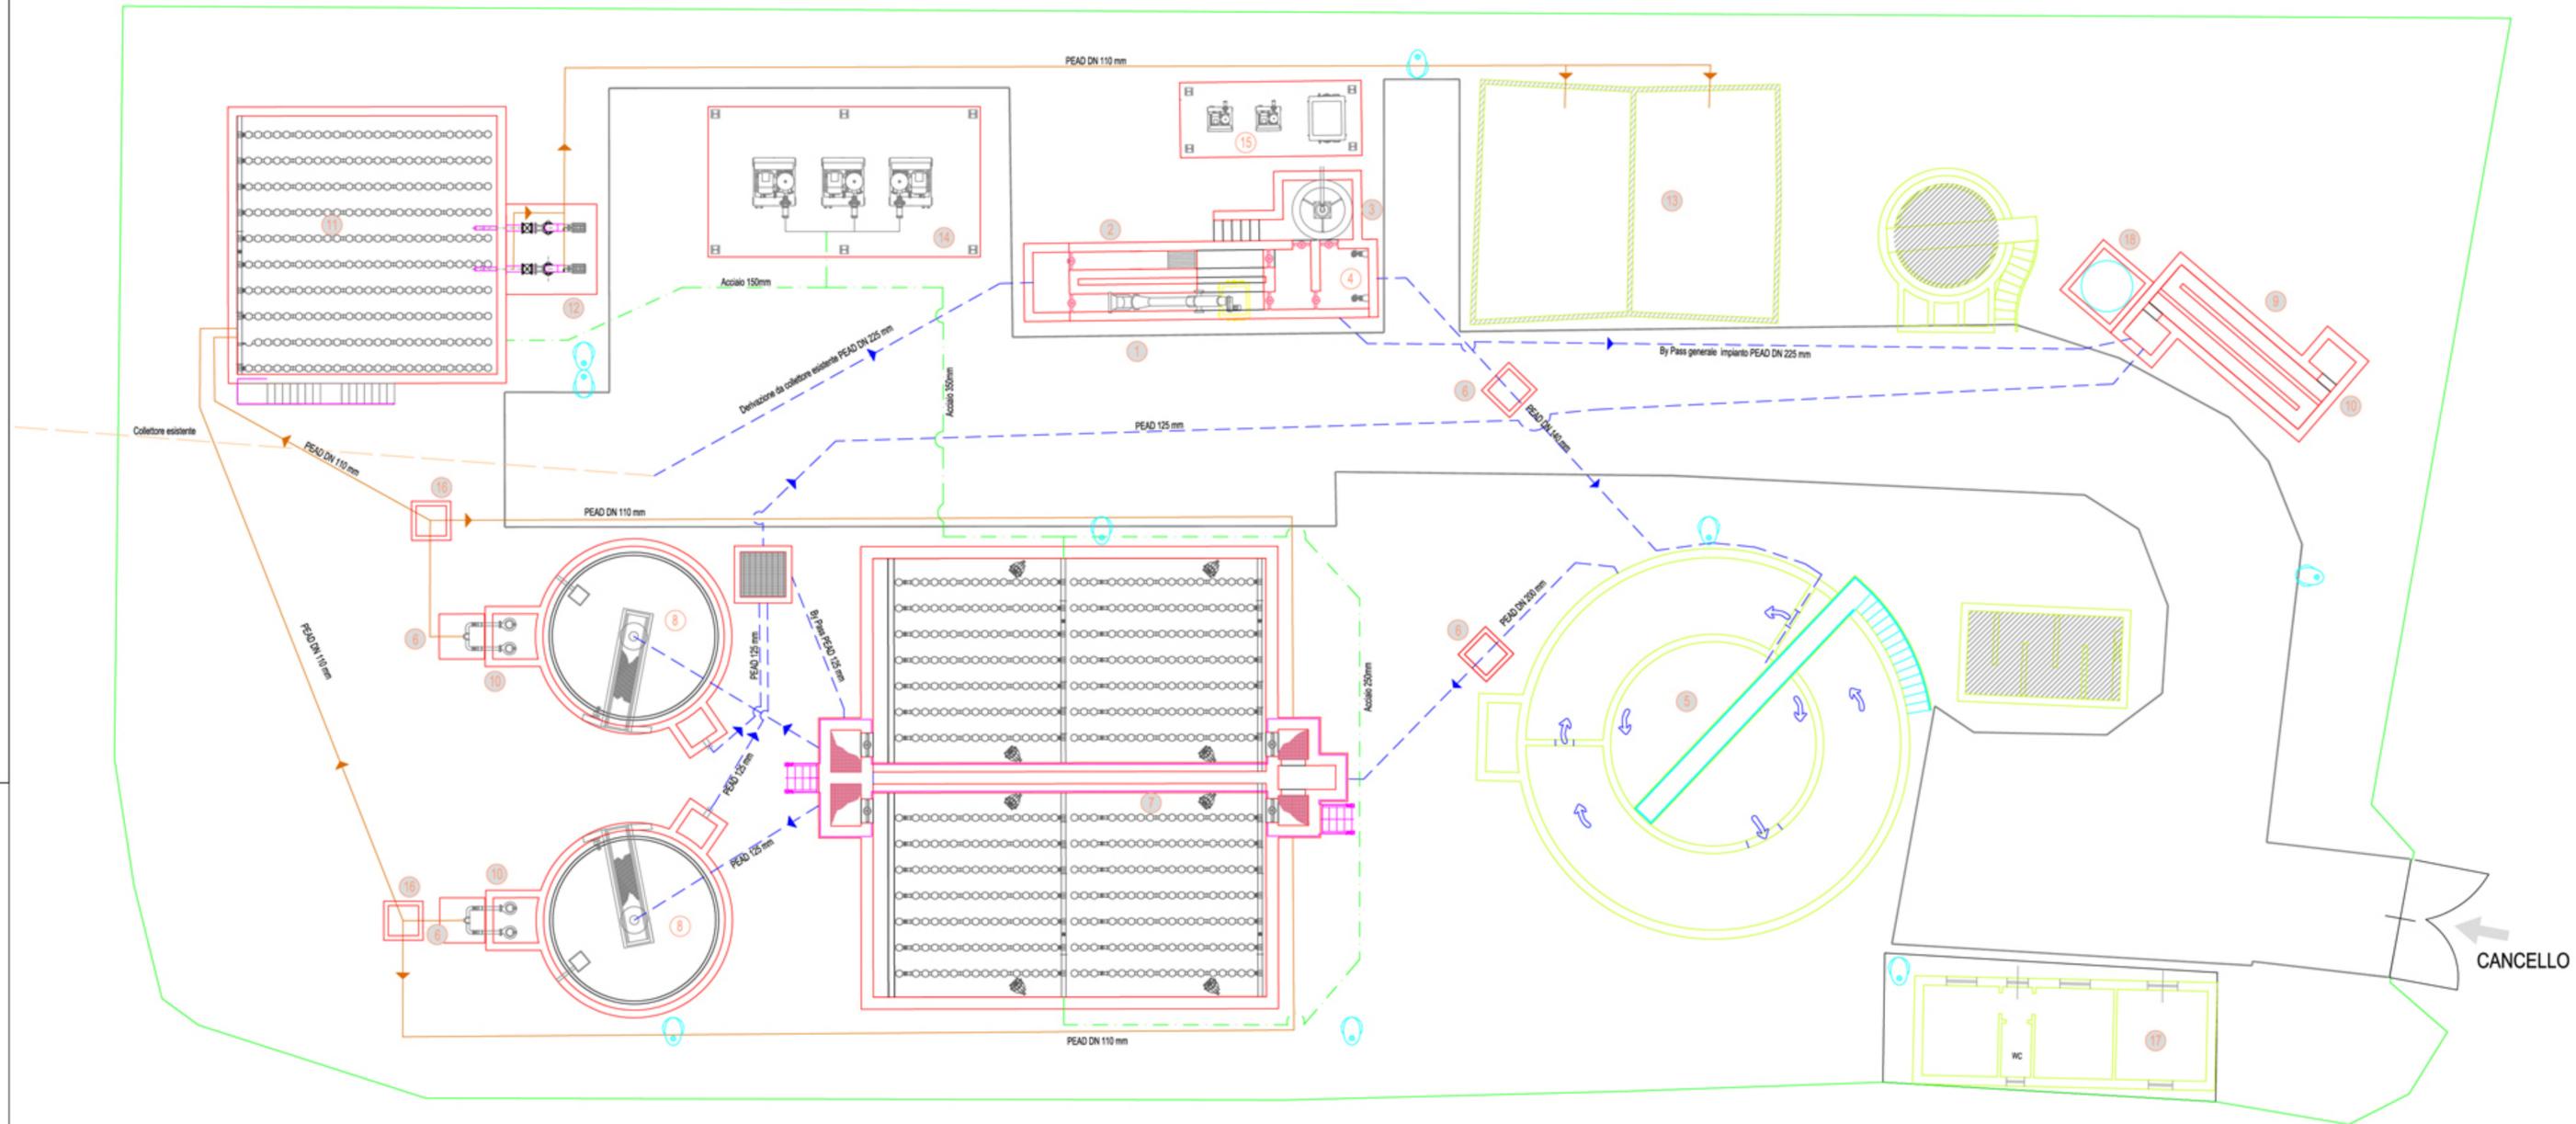

LEGENDA

- Opere esistenti da dismettere
- Linea acque
- Linea fanghi
- Linea aria

- 1 Grigliatura fine
- 2 Grigliatura grossolana
- 3 Dissabbiatura
- 4 Impianto di sollevamento
- 5 Equalizzazione - Opera esistente riattivata
- 6 Misurazione della portata
- 7 Comparto biologico di nitrificazione / denitrificazione
- 8 Sedimentazione secondaria
- 9 Clorazione
- 10 Sollevamento fanghi di subero e ricircolo
- 11 Digestione aerobica dei fanghi
- 12 Sollevamento fanghi digeriti
- 13 Letti di essiccazione - Opera esistente riattivata
- 14 Basamento soffianti
- 15 Basamento soffianti - dissabbiatura
- 16 Pozzetto di intercettazione fanghi di subero e ricircolo
- 17 Locali uffici - Opera esistente riattivata
- 18 Stoccaggio reagente
- Illuminazione su palo

