

STUDIO AC3 Ingegneria s.r.l. - via S. Pertini, n°2, 78017 S. Ferdinando di P. (BT) - Tel-Fax 0863/623802 E-MAIL studioac3@iscail.it



Città di VIESTE  
Provincia di Foggia



LAVORI DI SISTEMAZIONE IDRAULICA DEL  
CANALE MACININO E DEL BACINO IMBRIFERO  
SOTTESO  
Progetto preliminare

DESCRIZIONE ELABORATO:  
Particolari costruttivi - Intersezione di progetto  
con le condotte

ELABORATO:  
Tav. 8.3

SCALA:  
1:100

Il Committente:  
Amministrazione Comunale

Il Responsabile del procedimento:

IL PROGETTISTA

Dott. Ing. Raffaele M. CAGNAZZI

Dott. Ing. Salvatore CAPUTO



Dott. Ing. Antonio RINALDI

COLLABORAZIONE ALLA PROGETTAZIONE  
Dott. Ing. Luigi VILLANI



Affiliato dce


ASSOCIAZIONE DCE

REVISIONE:  
1


DATA:  
Maggio 2017



Attraversamento n.2 - Stato di fatto

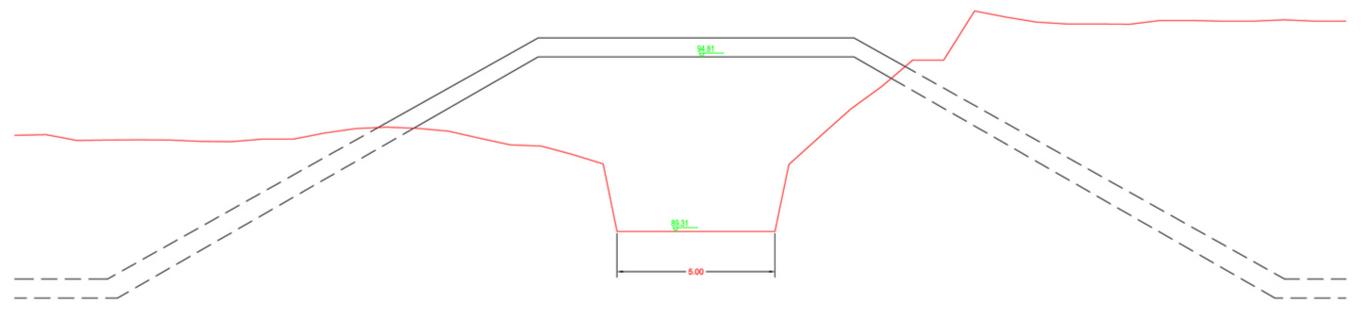

Attraversamento n.2 - Stato di progetto

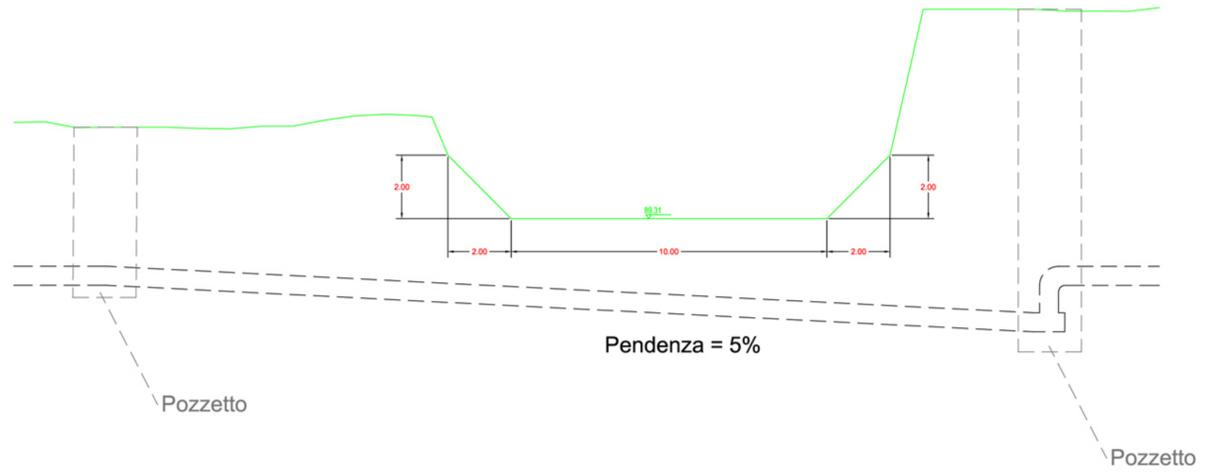

Attraversamento n.10 - Stato di fatto



Attraversamento n.10 - Stato di progetto

