

**PROGRAMMA DI SVILUPPO RURALE 2007-2013. ASSE I. MIS. 125. AZ. 3-LAVORI DI MIGLIORAMENTO DELLA VIABILITÀ RURALE COMUNALE.**  
 Eventi alluvionali del 2 e 5 settembre 2014

**Lavori di ripristino ed ammodernamento delle Strade Rurali "Montingello (Piano Piccolo)", "San Luca" e "Grotta Spagnola".**

**IL COMMITTENTE:**  
 Amministrazione Comunale





**IL PROGETTISTA:**  
 Dott. Ing. Raffaele Michele Cagnazzi  
 STUDIO AC3 Ingegneria s.r.l.  
 Via Perino n° 2, 76017 S. Ferdinando di Puglia (BT) - Tel/Fax 0883/628992 - E-MAIL: studioac3@libero.it

**R.U.P.:**  
 Resp. 1: 1.000 - 1.100 - 1.25 - 1.10  
 San Ferdinando di Puglia, 11 Settembre 2015

**TAV. B04b.1**  
**OGGETTO:** Strada "San Luca" - 1° tratto : profilo longitudinale e sezioni

Affiliato **dice**  
 Associazione per il miglioramento di trasporti, di mobilità e di sicurezza degli insediamenti

Rev. 0

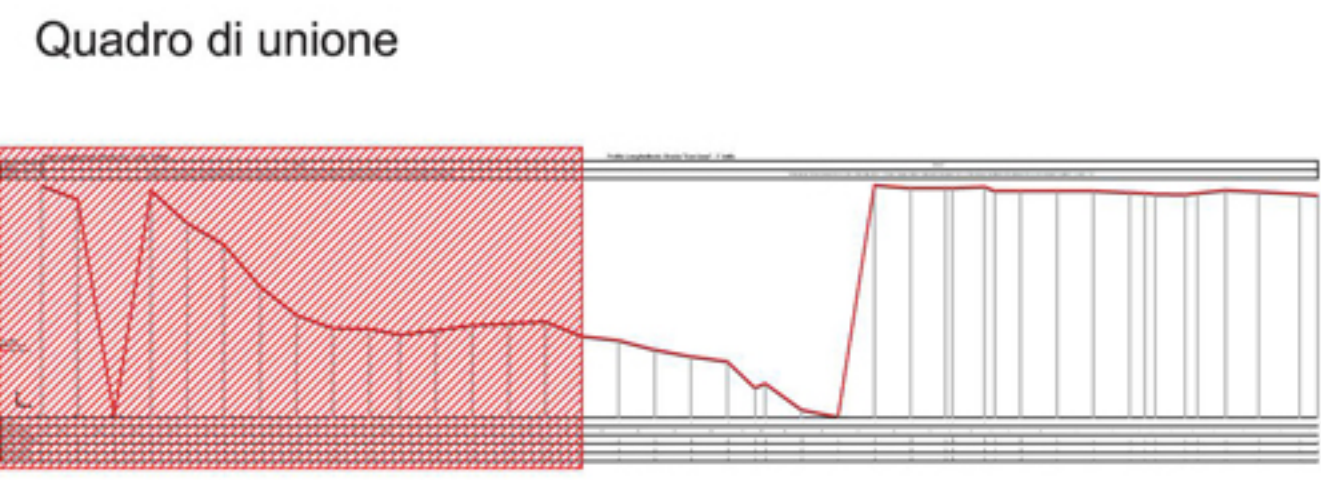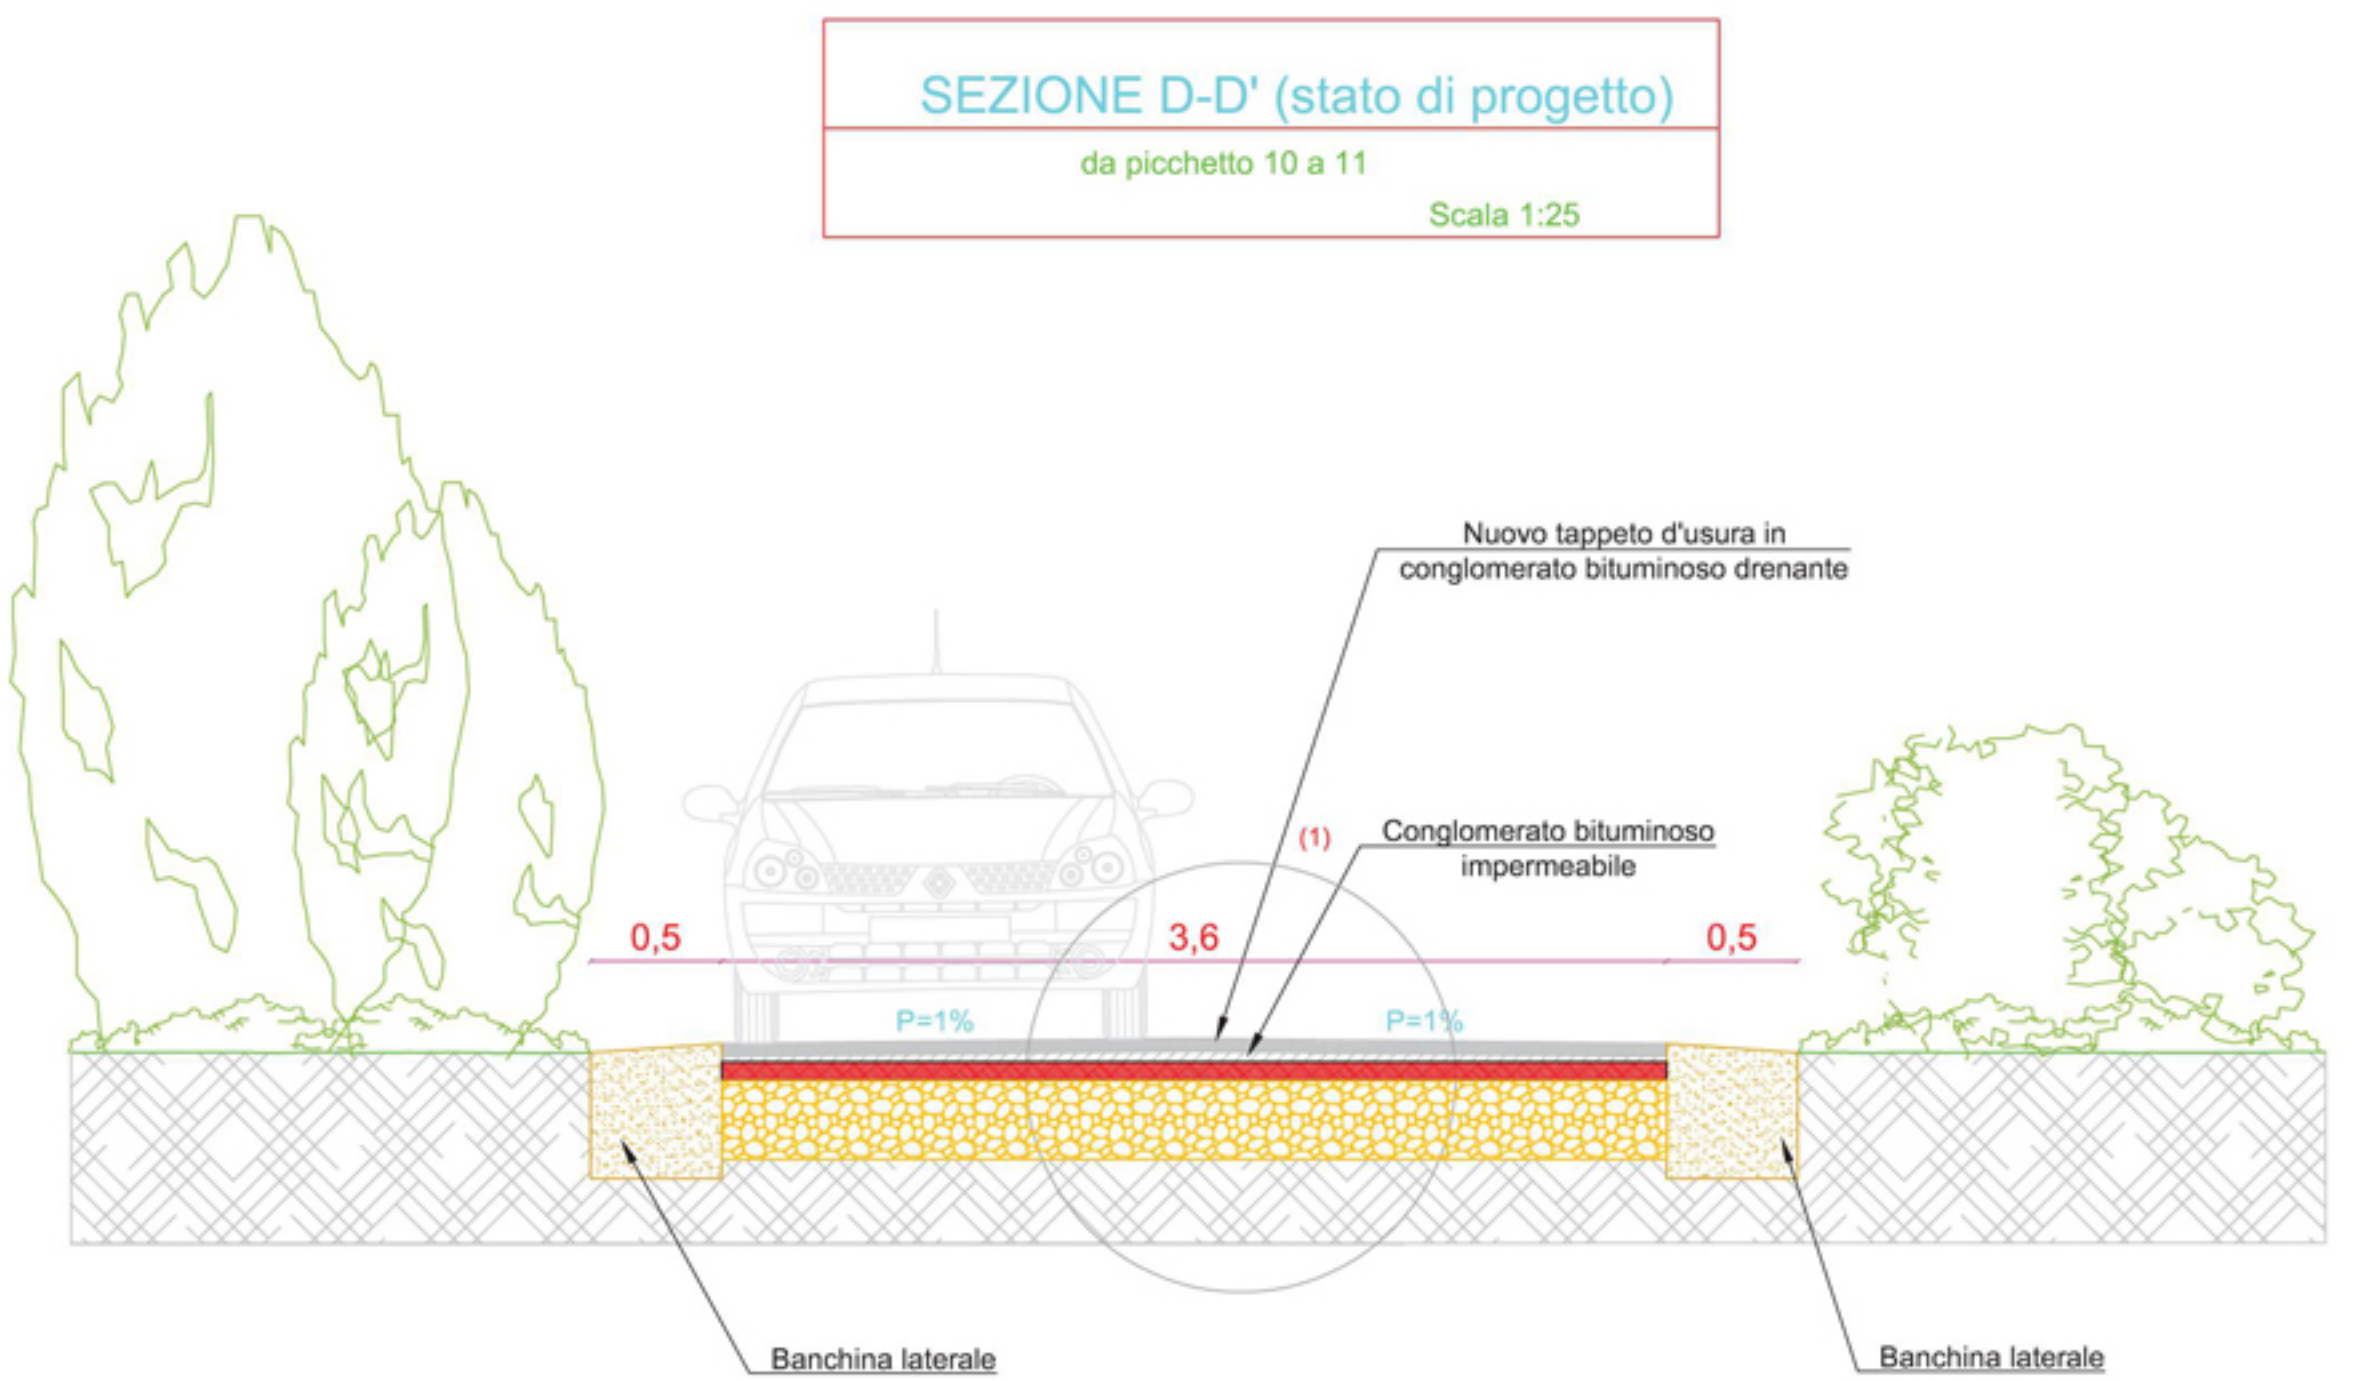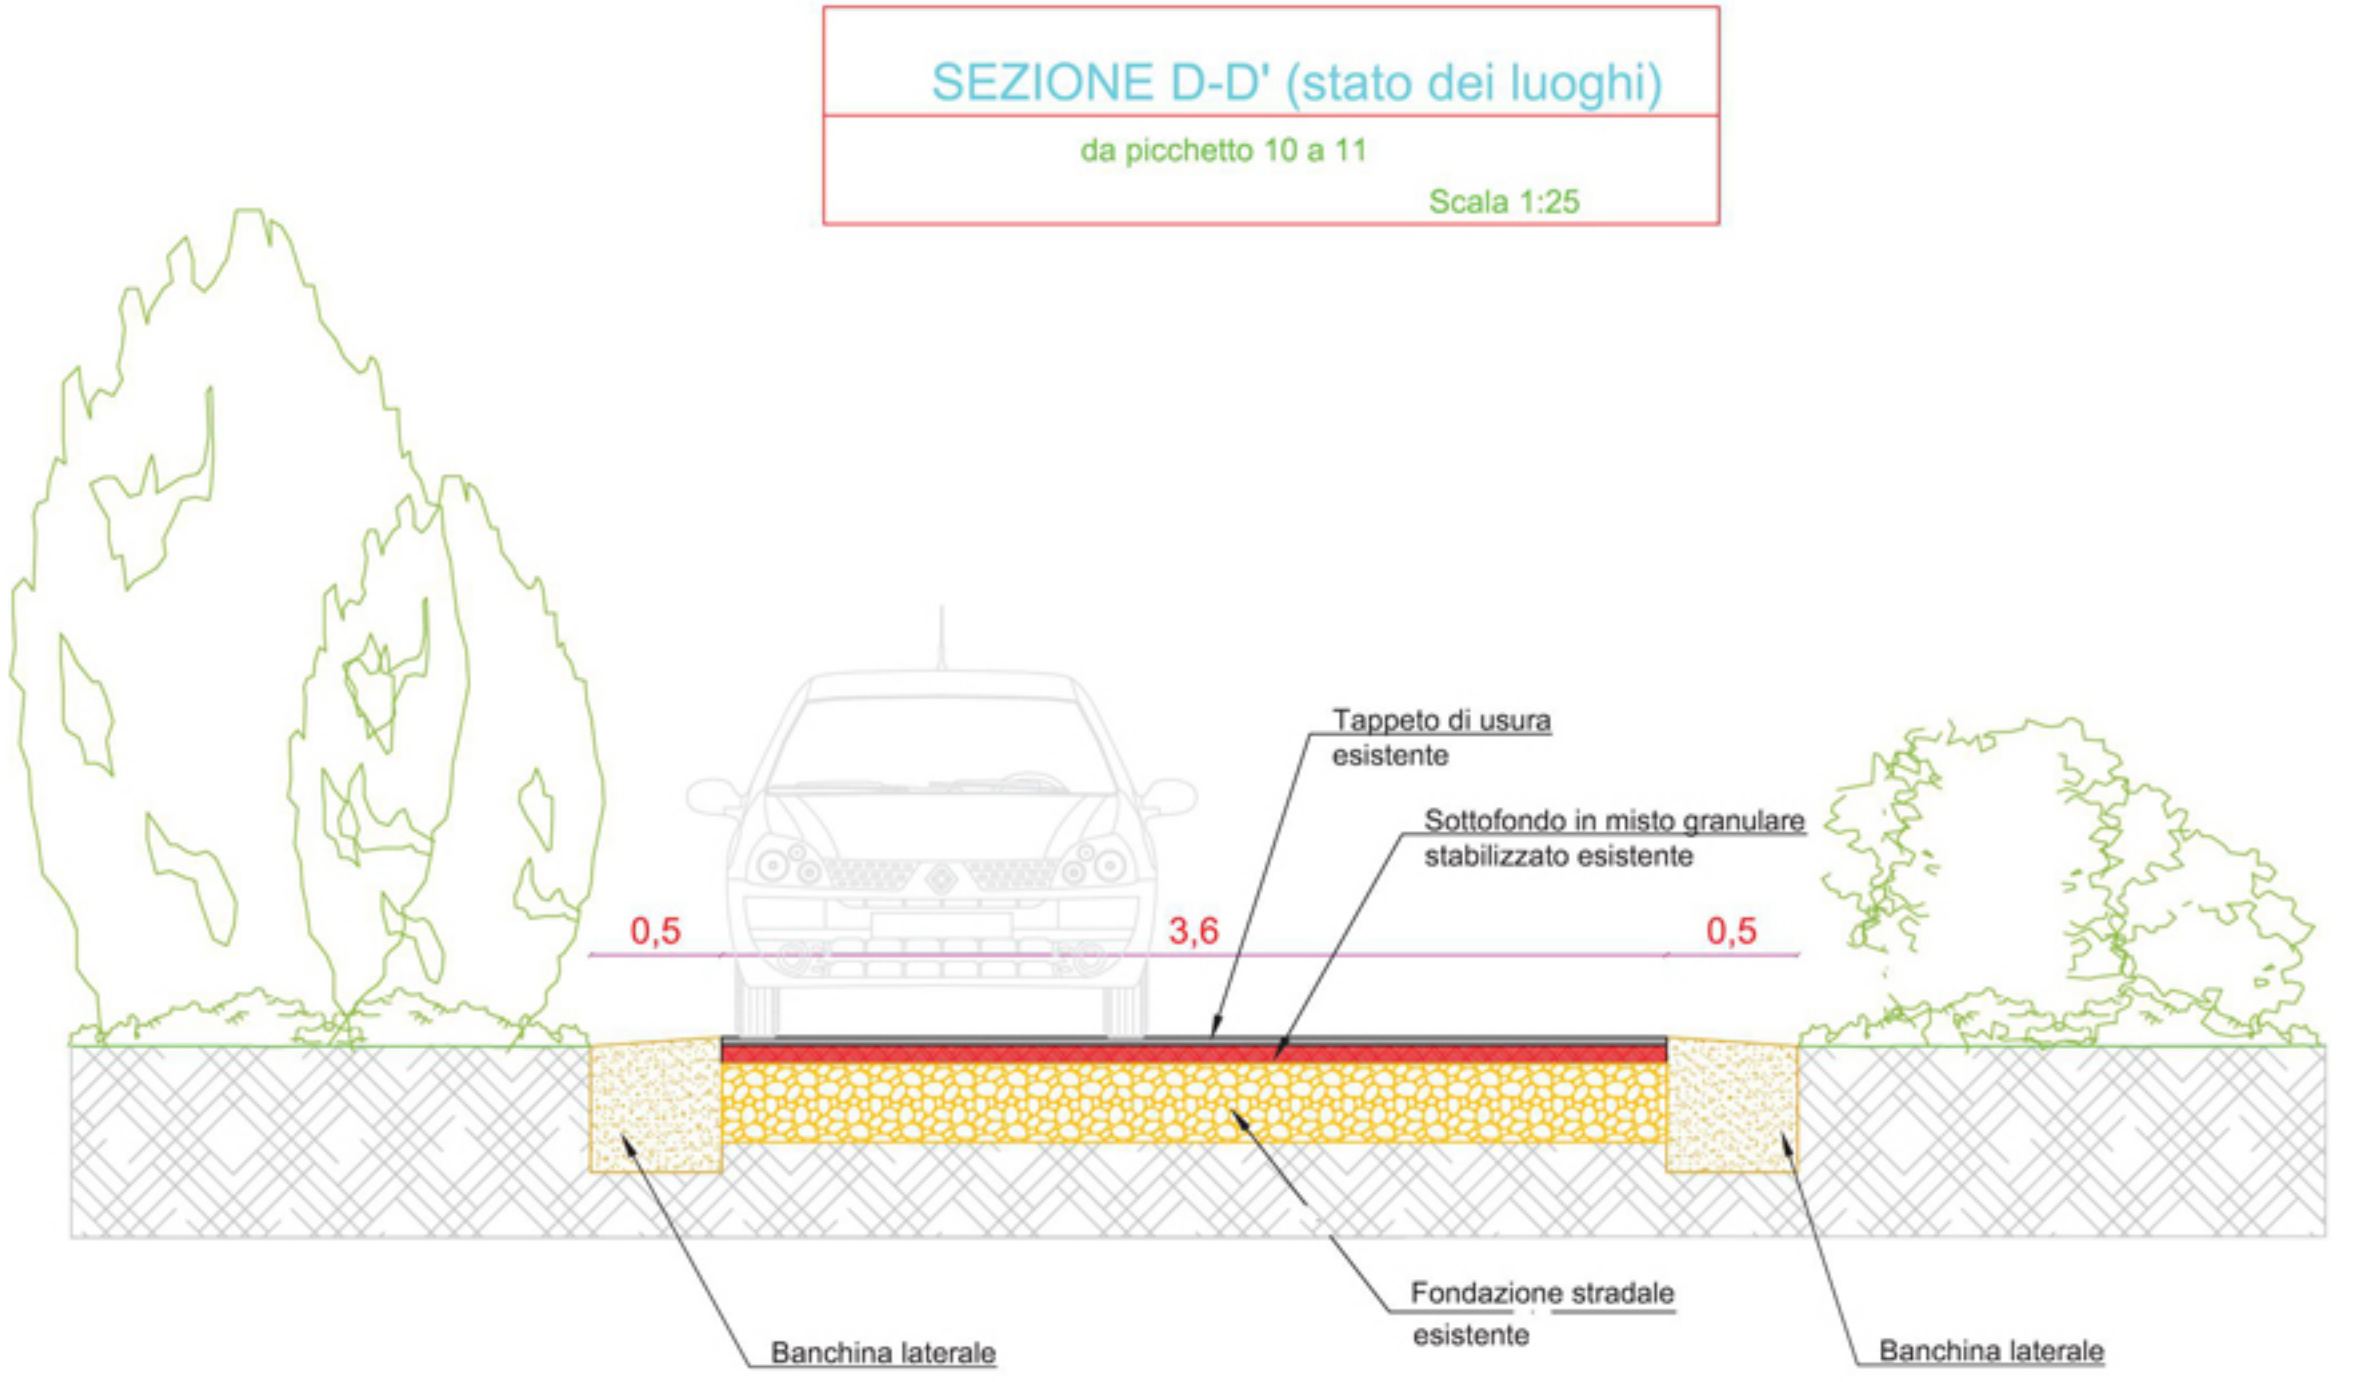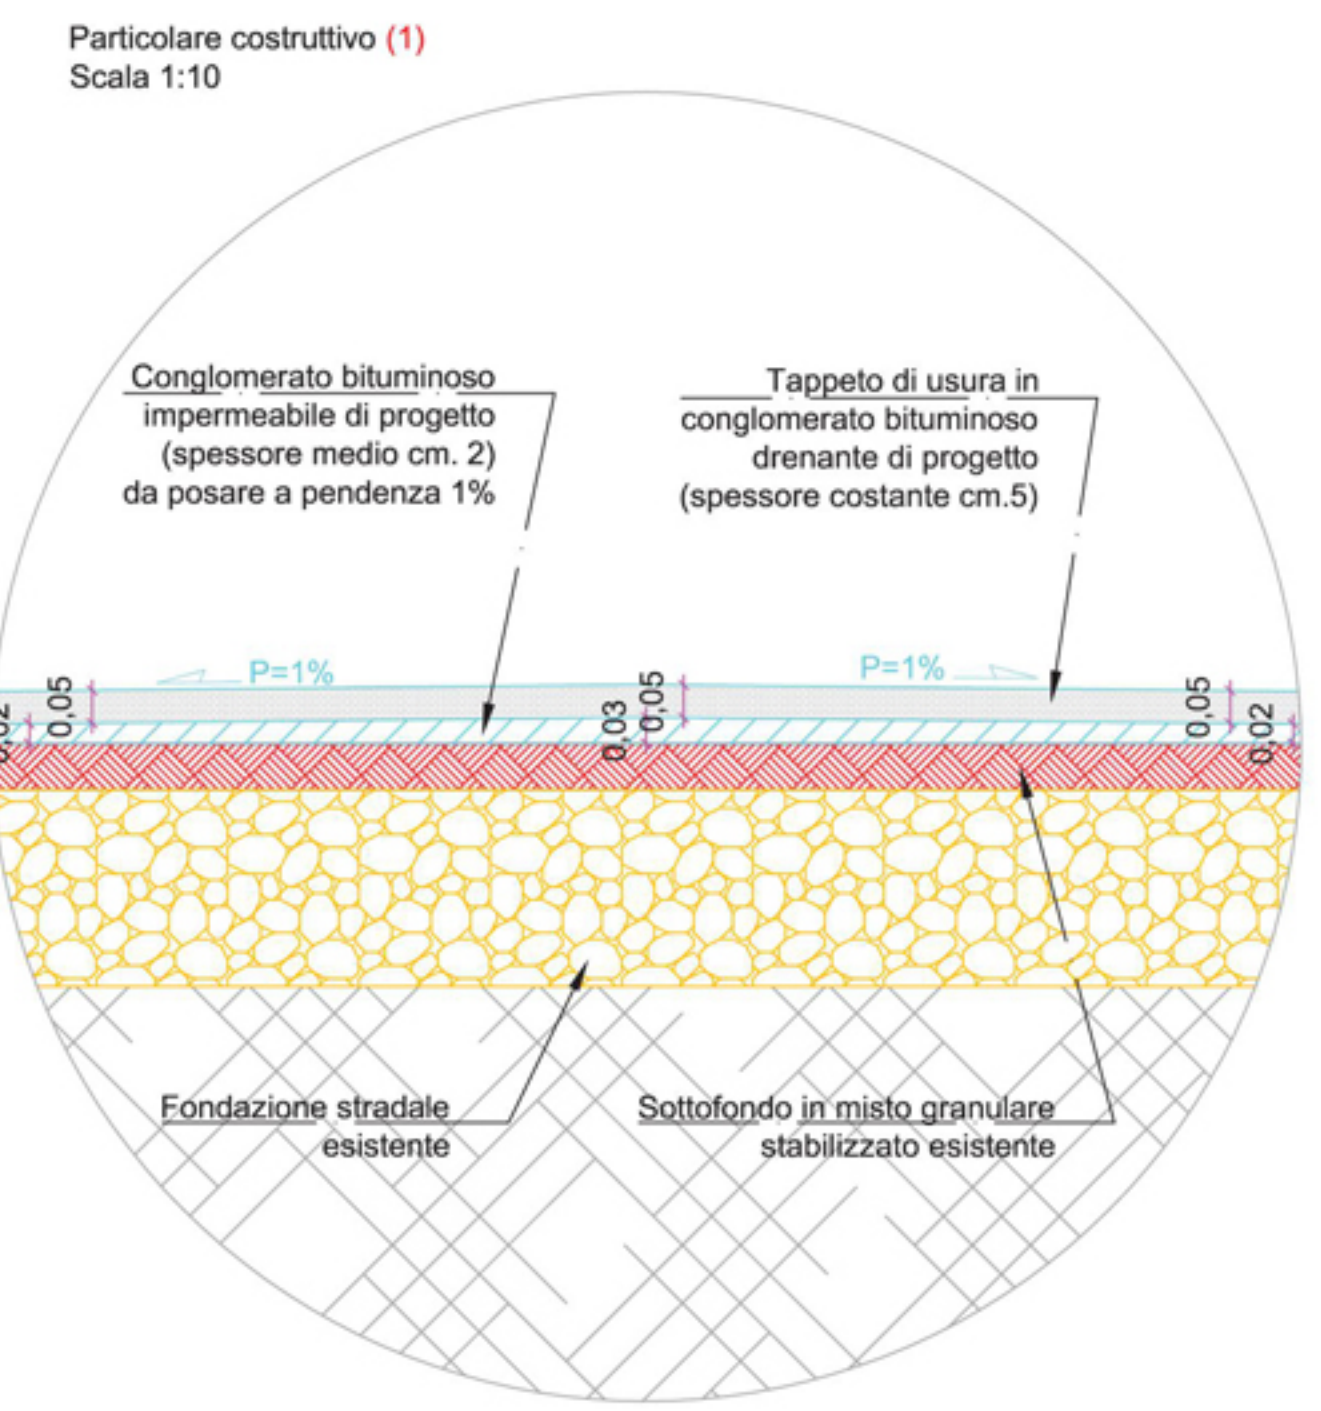

Profilo Longitudinale Strada "San Luca" - 1° tratto

