

S.S. 693
 LAVORI DI MANUTENZIONE STRAORDINARIA DI COMPLETAMENTO DELL'INTERVENTO DI SOMMA URGENZA ESEGUITO NEL SETTEMBRE 2014 DAL Km 53+900 AL Km 54+800 CONSISTENTI NELLE OPERE DI REGIMAZIONE IDRAULICA DEL TORRENTE "FOSSO DEI MULINI" NEL COMUNE DI ISCHITELLA

PROGETTO DEFINITIVO

Il Progettista:

AC3 Ing. Raffaele Michela Cognigni Ing. Salvatore CAPUTO Ing. Antonio RENALDI

STUDIO AC3 Ingegneria S.r.l.
 via Fortini n°2
 76017 S. Ferdinando di Puglia (BT)
 Tel/Fax 0853 62 3802
 e-mail: studioac3@studioac3.it




UFFICIO E RESPONSABILE DEL PROCEDIMENTO	UFFICIO E RESPONSABILE DELLA VERIFICA PRELIMINARE	UFFICIO E RESPONSABILE DELLA VERIFICA DEFINITIVA	PROTOCOLLO	DATA
ING. BASIO MINUTELLO				

TITOLO ELABORATO:

INDIVIDUAZIONE DEL BACINO IDROGRAFICO

CODICE PROGETTO	NOME FILE	REVISIONE	SCALA
PROGETTO: LIV. PROG. N. PROG. D	CODICE ELAB. [E] [G] [O] [2]	A	1:10.000
D			
C			
B			
A	I EMISSIONE	OTTOBRE 2017	
REV.	DESCRIZIONE	DATA	REDATTO VERIFICATO APPROVATO

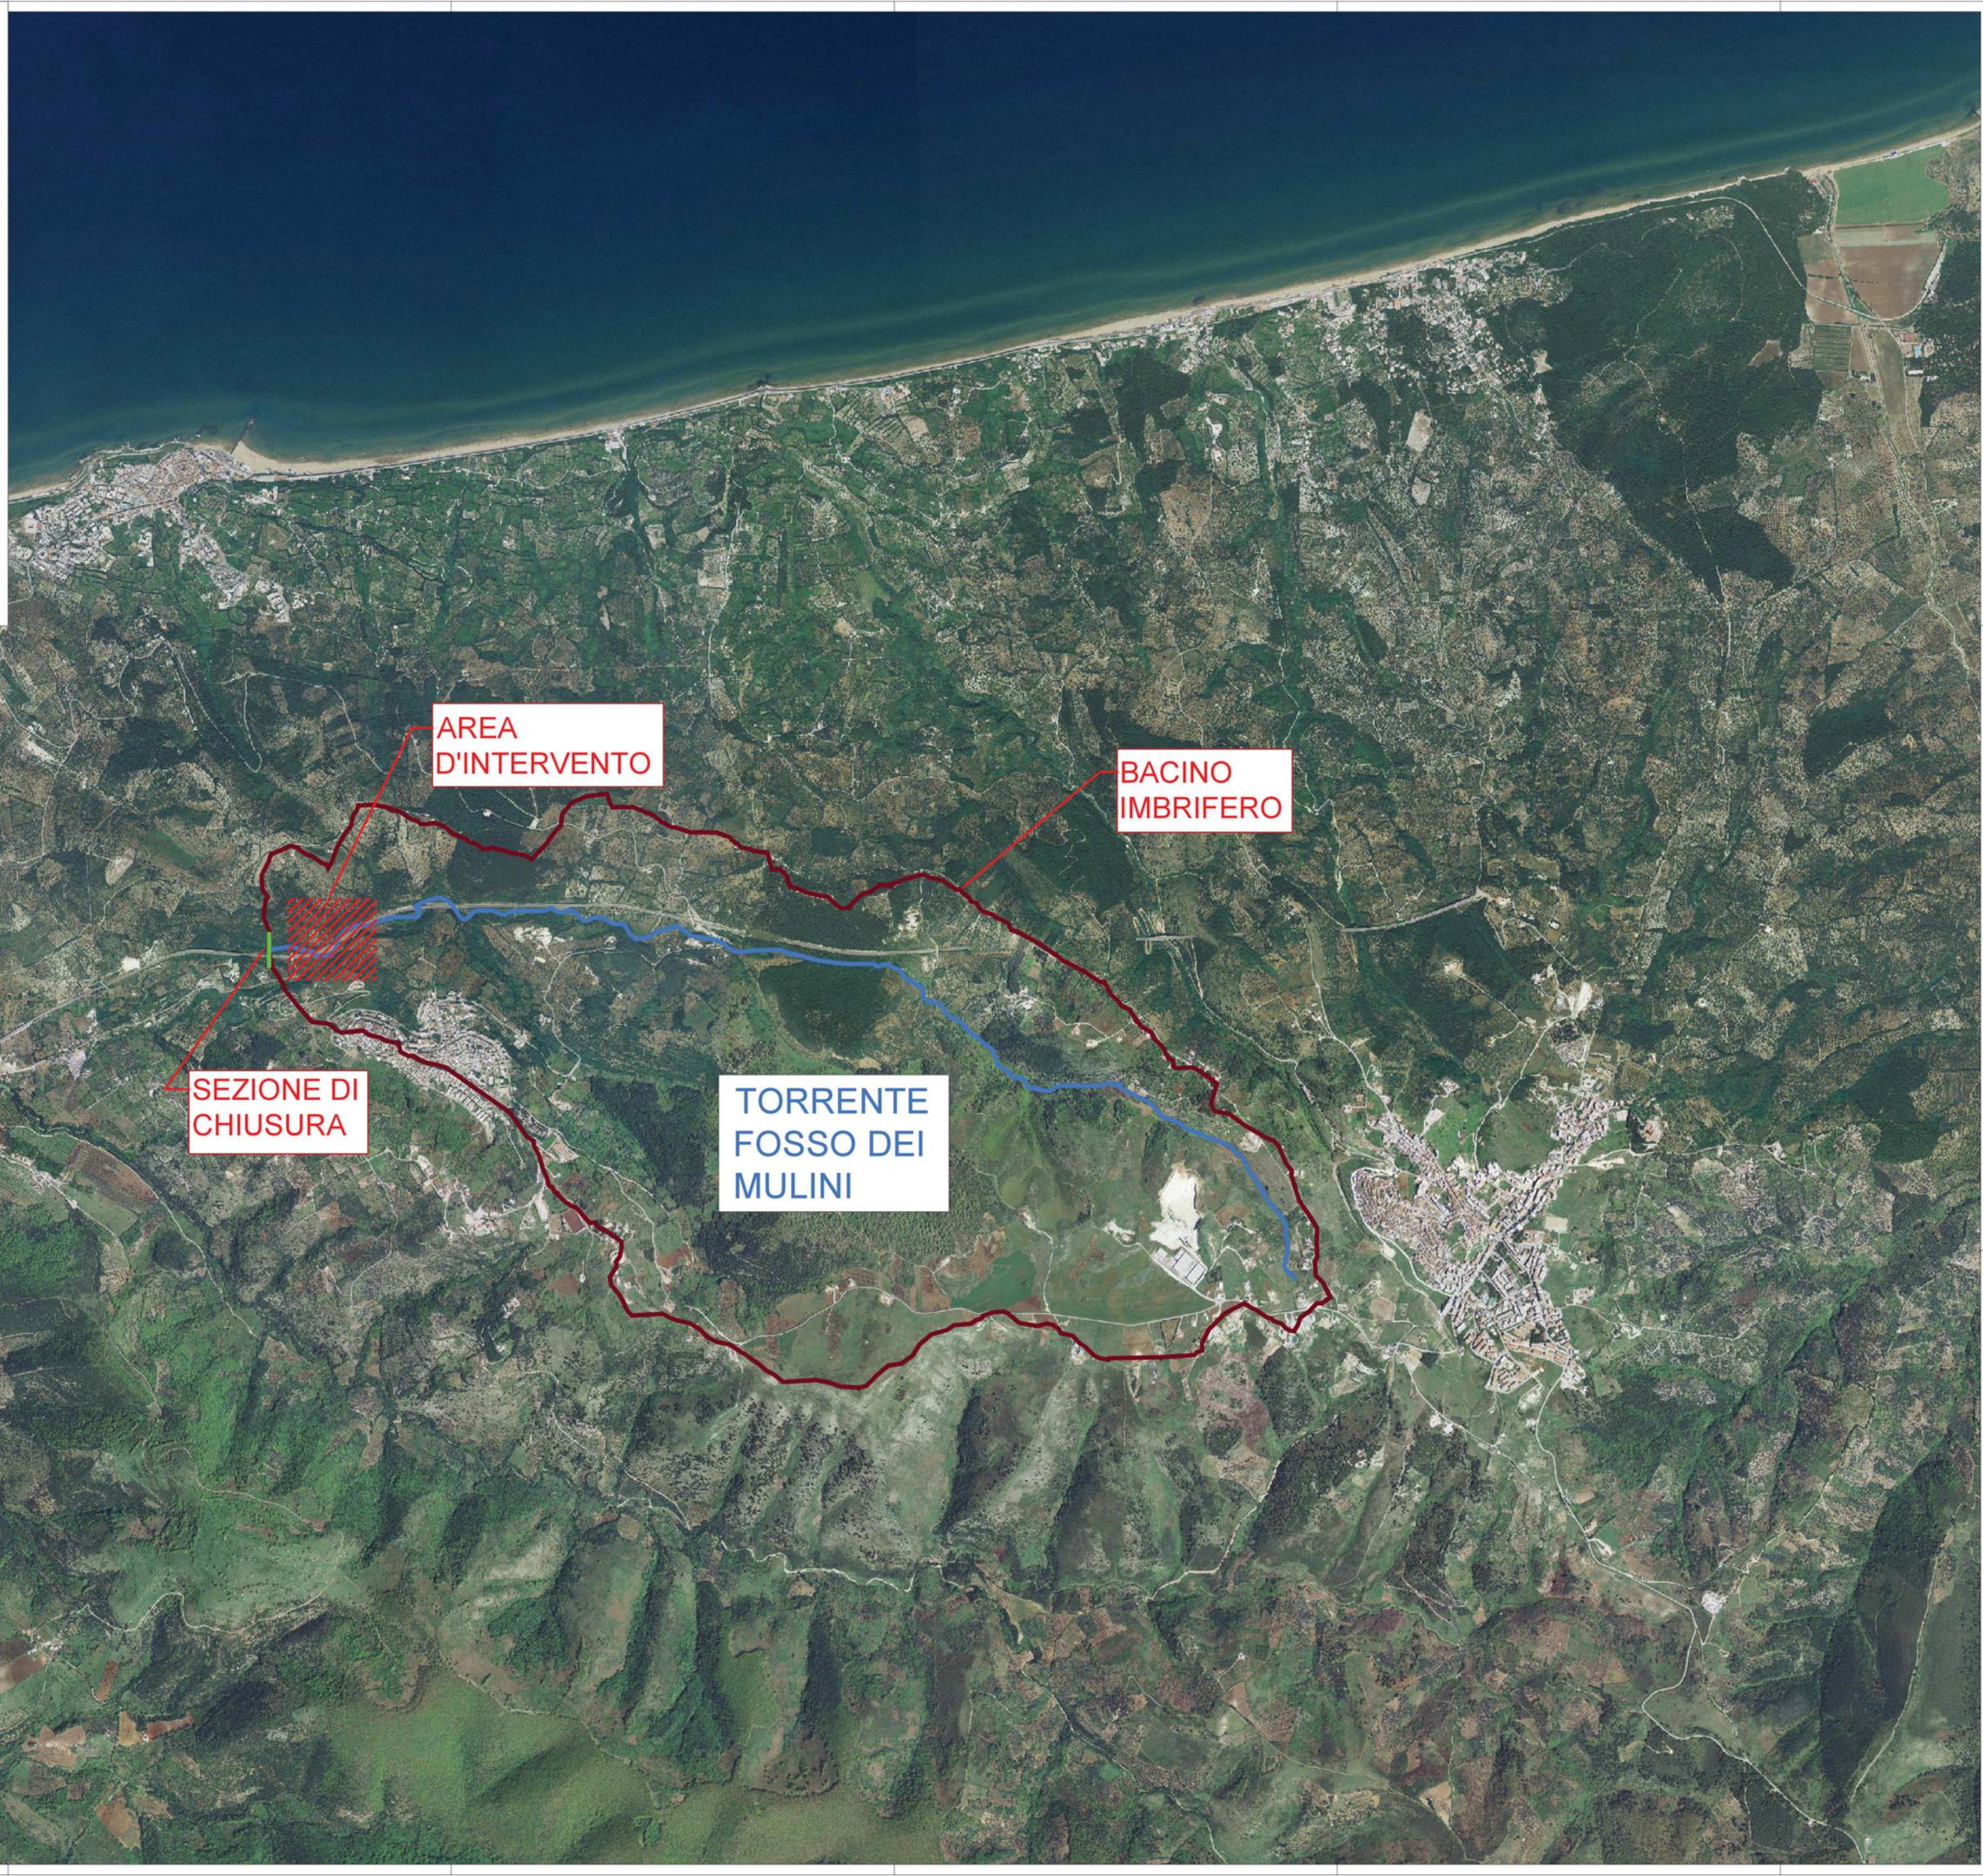

AREA D'INTERVENTO

BACINO IMBRIFERO

SEZIONE DI CHIUSURA

TORRENTE FOSSO DEI MULINI