



**Anas SpA** Società con Socio Unico  
 Cap. Soc. € 2.269.892.000,00 - Iscr. R.E.A. 1024951 - P.IVA 02133681003 - C.F. 80208450587  
 Sede legale: Via Monzambano, 10 - 00185 Roma - Tel. 06 44461 - Fax 06 4456224  
 Sede Compartimentale: Viale Luigi Einaudi 15 - 70125 Bari - Tel. 080 5091111 - Fax 080 5091437

**Compartimento della Viabilità per la Puglia**

COMPARTIMENTO DI BARI

**S.S. N°7**

LAVORI DI ADEGUAMENTO DELL'ATTRAVERSAMENTO STRADALE SUL "CANALE REALE"  
 NEL TERRITORIO DI FRANCAVILLA FONTANA (BR)

**GRUPPO DI PROGETTAZIONE ANAS:**

ING. BIAGIO MINUTILLO

ING. PASQUALE SCORCIA

**RESPONSABILE DEL PROCEDIMENTO**

ING. CARLO PULLANO

**ASSISTENZA ALLA PROGETTAZIONE**

STUDIO AC3 INGEGNERIA S.R.L.  
 ING. RAFFAELE MICHELE CAGNAZZI

DATA COD. SIL

PROTOCOLLO CUP

**TAVOLA:**

ST **A3**


**ELABORATI GRAFICI**

NOME FILE **Risultanze idrauliche 2D - T<sub>R</sub> 200 anni (\*)** SCALA **1:10.000**

REV.	DESCRIZIONE	DATA	VERIFICATO RESP. TECNICO	CONTROLLATO RESP. DITINERARIO	APPROVATO RESP. DI SETTORE
A	1a EMISSIONE	Aprile 2015			

**(\*) STUDIO REDATTO DA AdB PER LA DEFINIZIONE DELLE OPERE NECESSARIE ALLA MESSA IN SICUREZZA DEL RETICOLO IDRAULICO INTERESSATO DAGLI EVENTI ALLUVIONALI DI OTTOBRE E NOVEMBRE 2005 NELLE PROVINCE DI BARI E BRINDISI**

**Risultanze idrauliche 2D - T<sub>R</sub> 200 anni (\*)**  
**1:10.000**

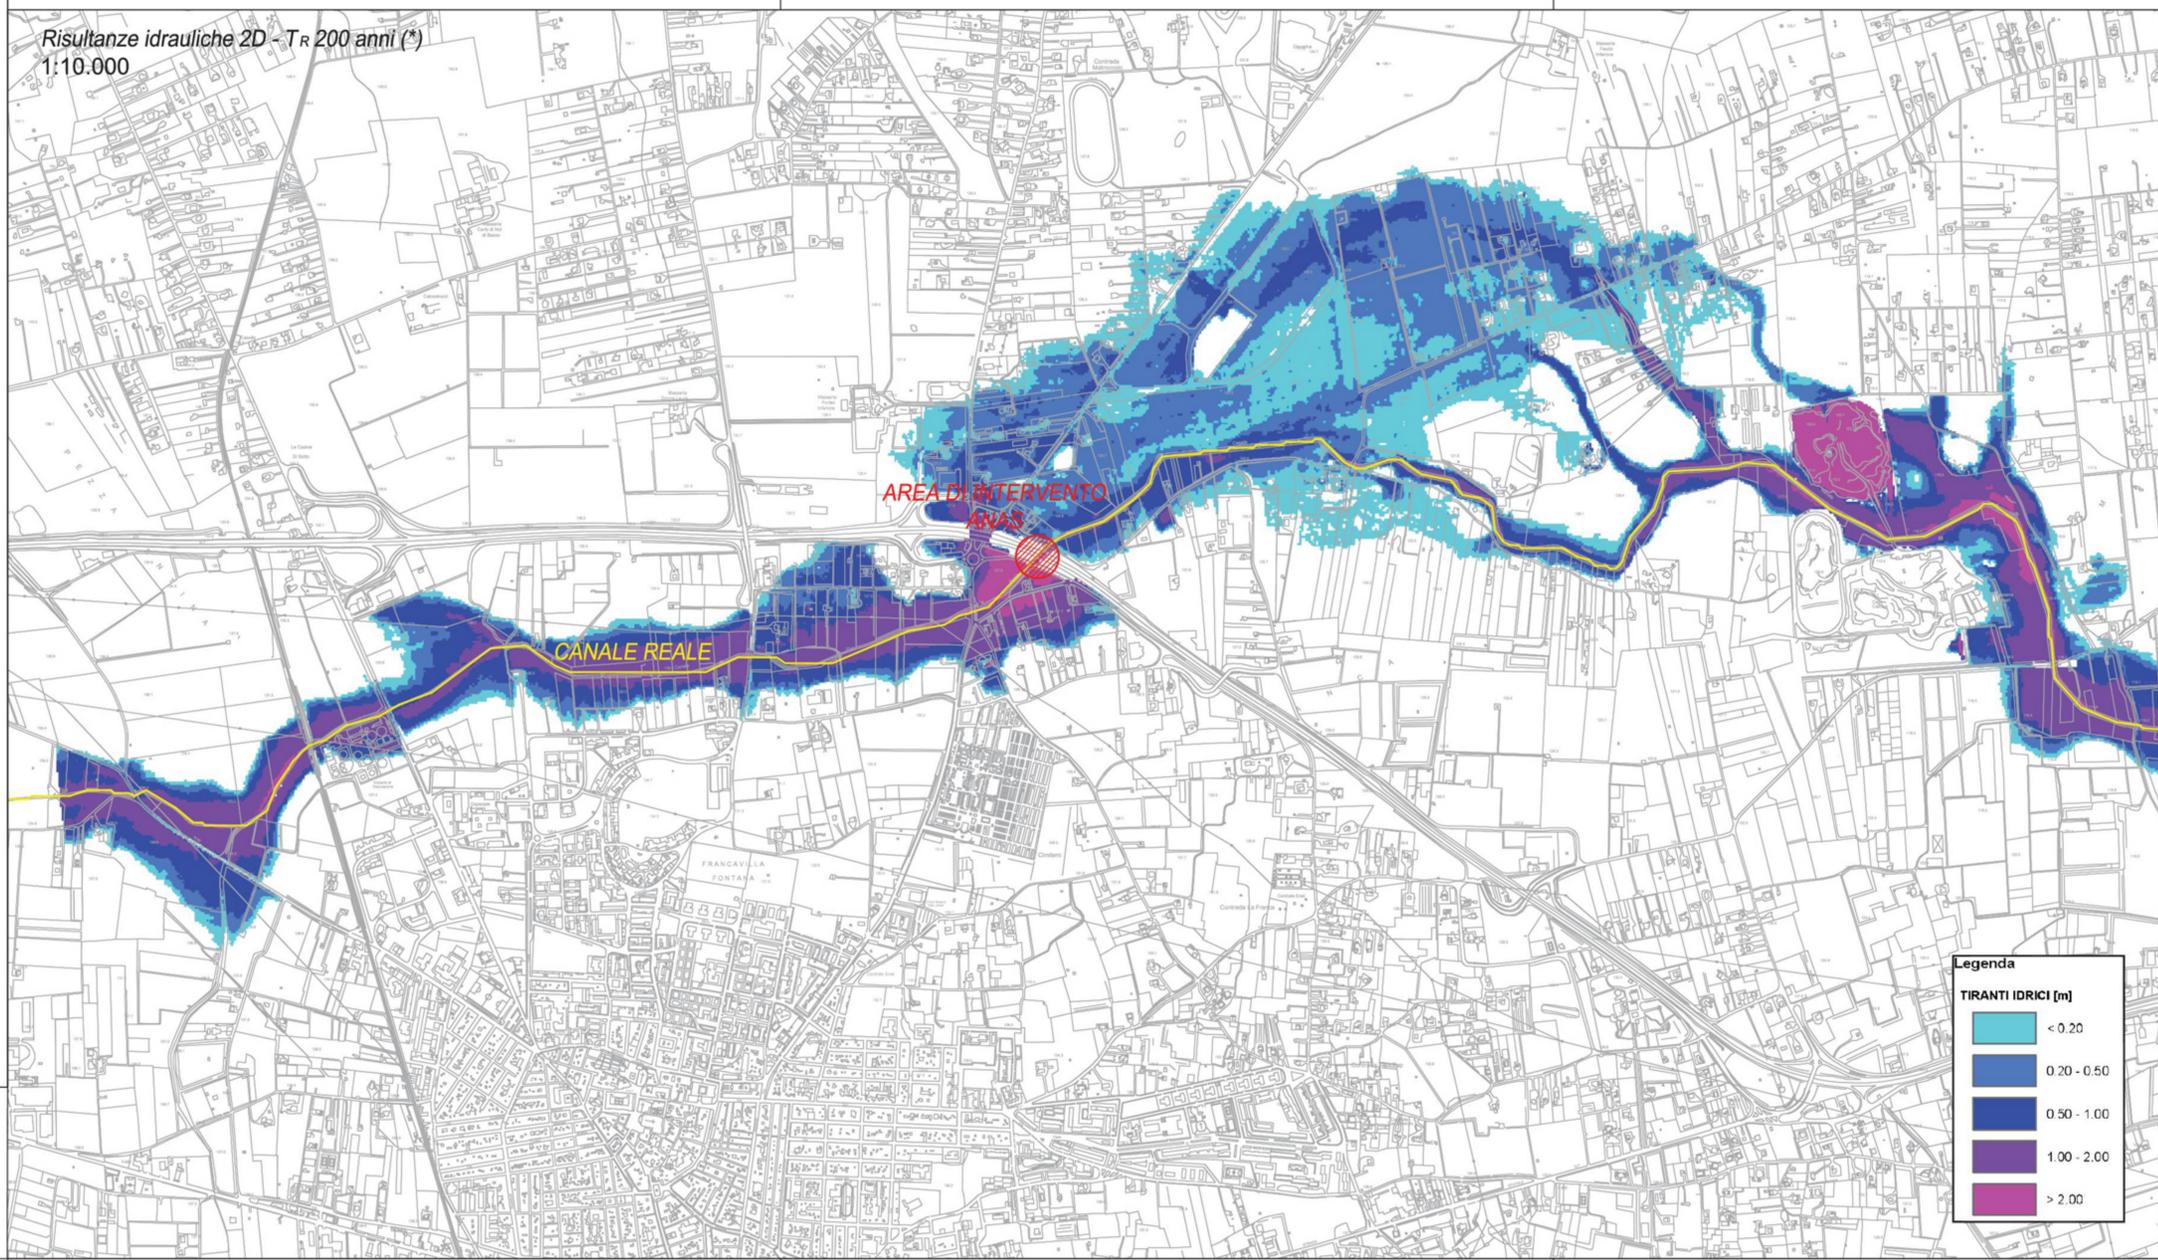

**Legenda**

TIRANTI IDRICI [m]
< 0.20
0.20 - 0.50
0.50 - 1.00
1.00 - 2.00
> 2.00