


OPERE INTERGRATIVE:

- MURI CONTENIMENTO E RIPROFILATURE AREA PRETRATTAMENTI
- CARPENTERIE DI COMPLETAMENTO
- COLLETTORE DI SCARICO E TROPPO PIENO DI EMERGENZA
- ALLACCIO IDRICO
- LOCALE UFFICIO E SERVIZI
- RECINZIONI

PLANIMETRIA GENERALE

SCALA 1:100

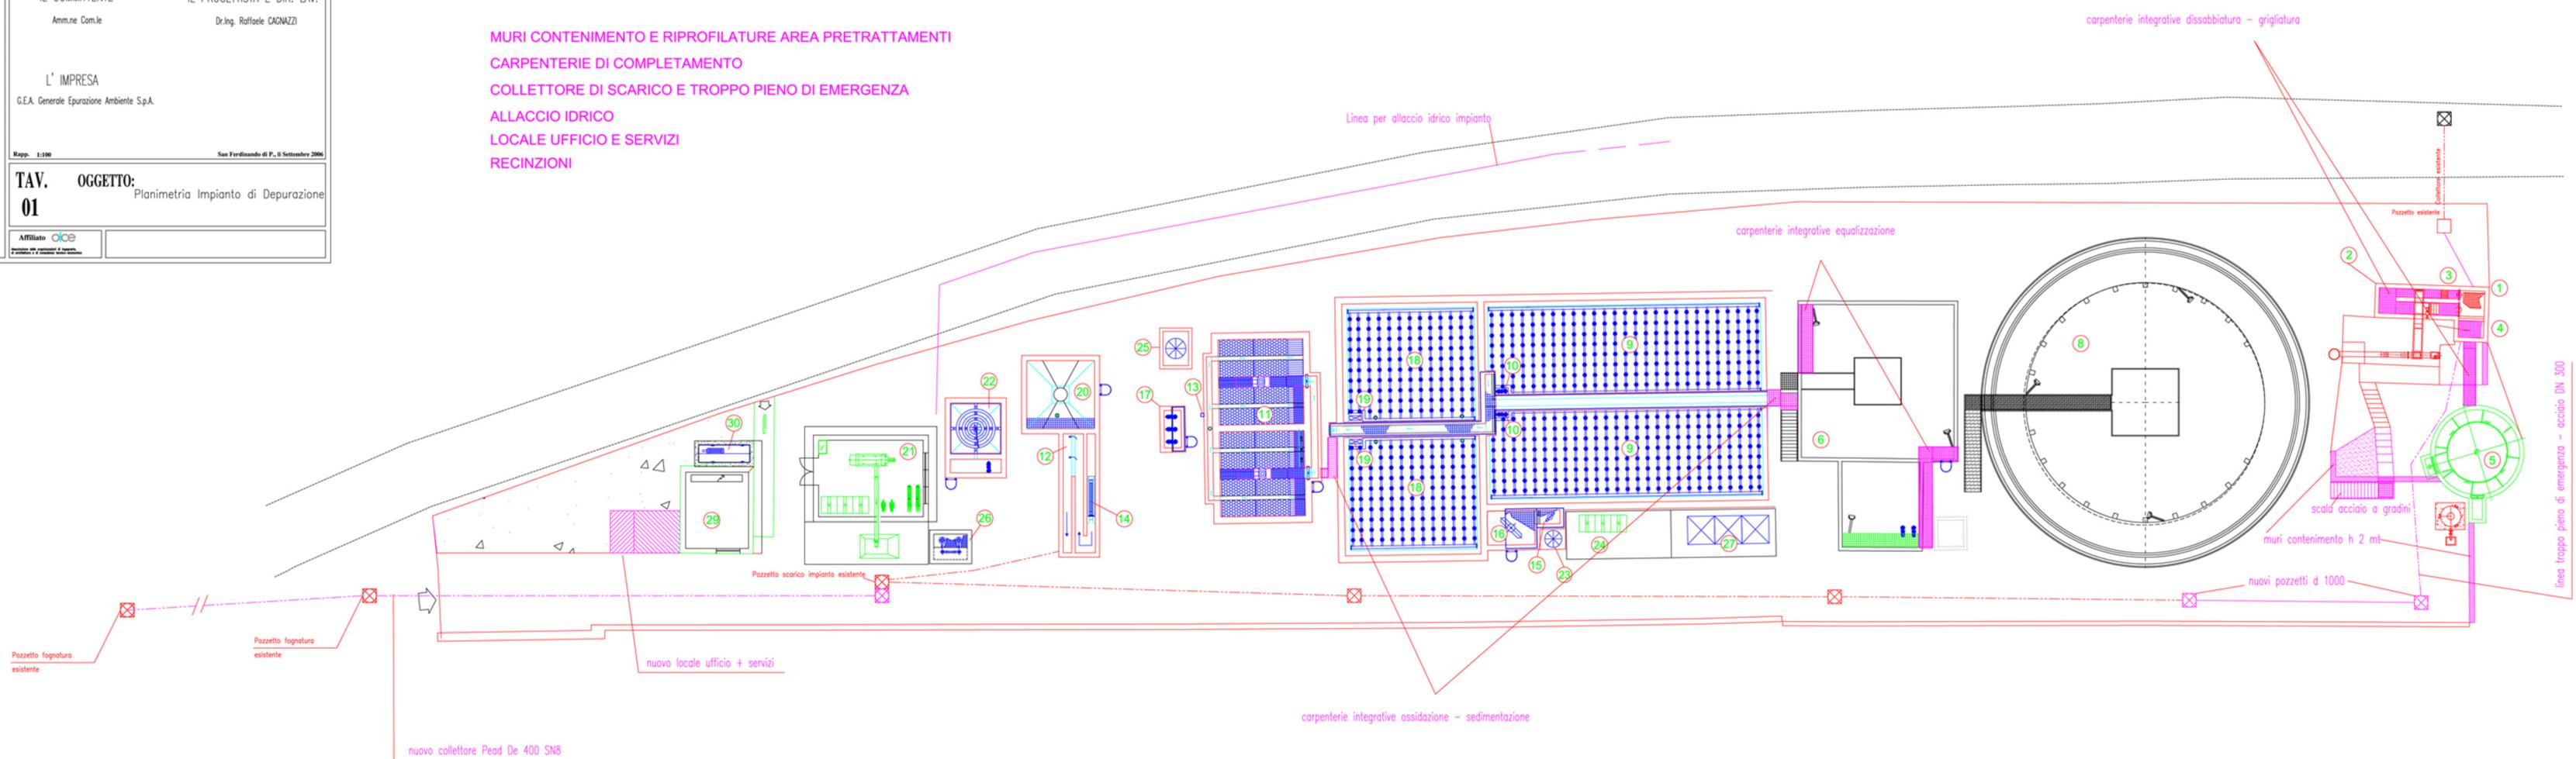

LEGENDA

- | | |
|---|---|
| 1 Intercettazione della portata - sghiaiatore | 16 Miscelazione lenta - Flocculazione |
| 2 Staccatura Fine | 17 Sollevamento fanghi di ricircolo e supero |
| 3 By - Pass staccatura | 18 Digestione aerobica Fanghi |
| 4 Scolmaturo by - pass | 19 Estrazione Fanghi digeriti con Valvole Motorizzate |
| 5 Dissabbiatura Disoleatura - Preaerazione | 20 Ispessitore Fanghi |
| 6 Equalizzazione - Omogeneizzazione | 21 Disidratazione Meccanica Fanghi |
| 8 Predenitrificazione Biologica | 22 Filtrazione Meccanica |
| 9 Ossidazione - Nitrificazione Biologica | 23 Stoccaggio e Dosaggio P.A.C. |
| 10 Ricircolo Nitrati | 24 Preparazione e Dosaggio Polielettrolita Anionico |
| 11 Decantazione Finale | 25 Stoccaggio e Dosaggio Ipoclorito |
| 12 Clorazione | 26 Sollevamento acque madri |
| 14 Deatterizzazione a raggi UV | 27 Basamento Soffianti |
| 15 Miscelazione veloce - Coagulazione | 29 Sala Quadri |
| | 30 Gruppo Elettrogeno |