STATO DI FATTO

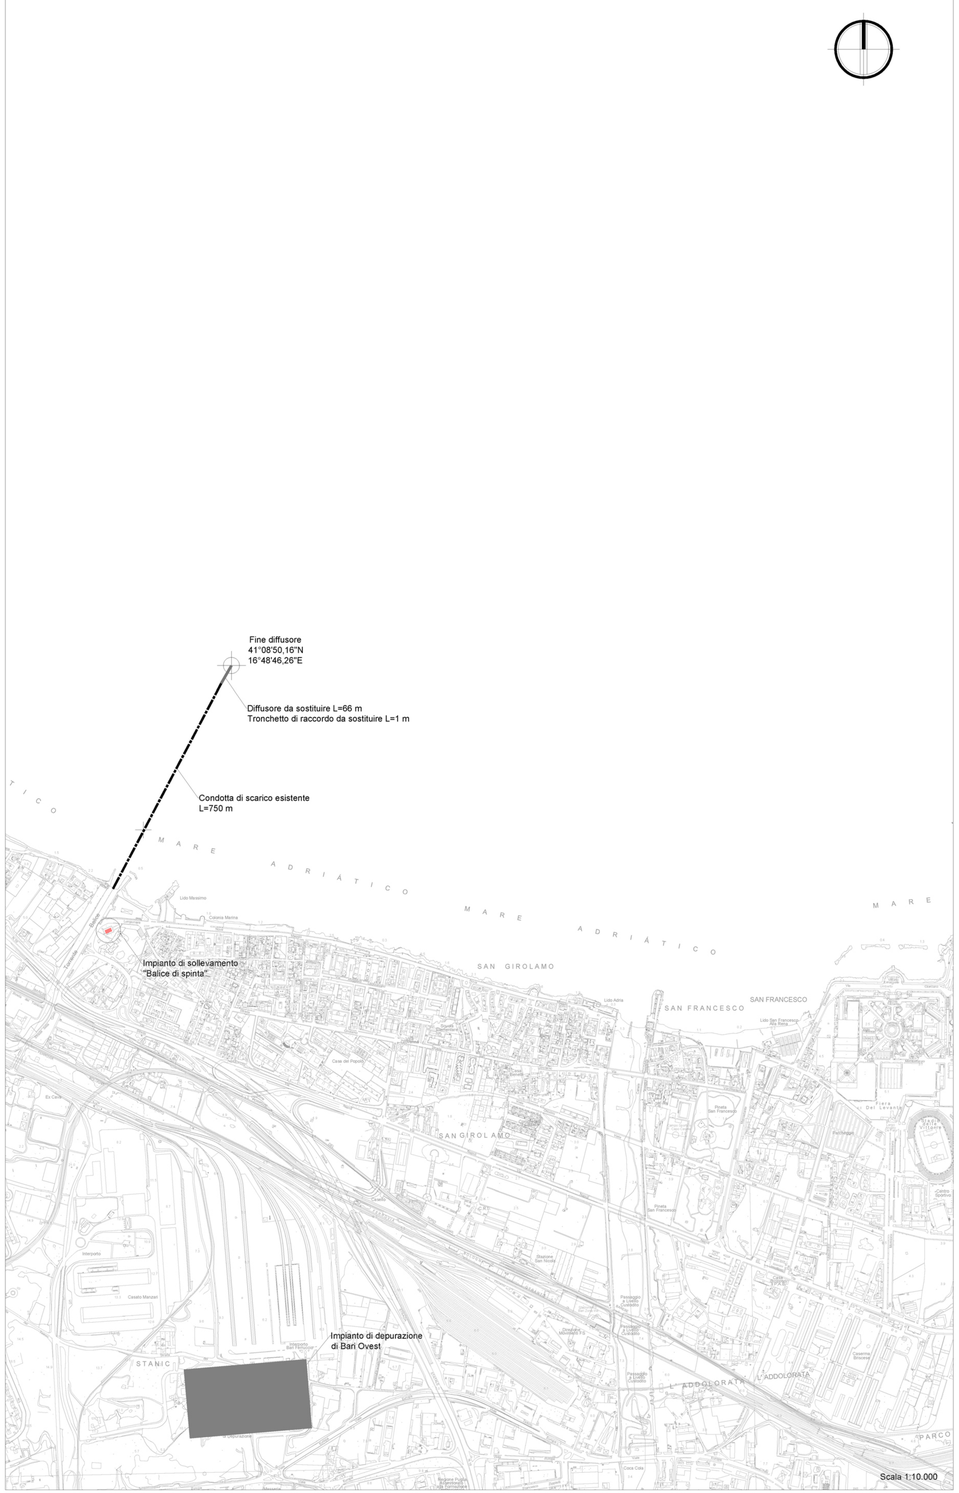

STATO DI PROGETTO

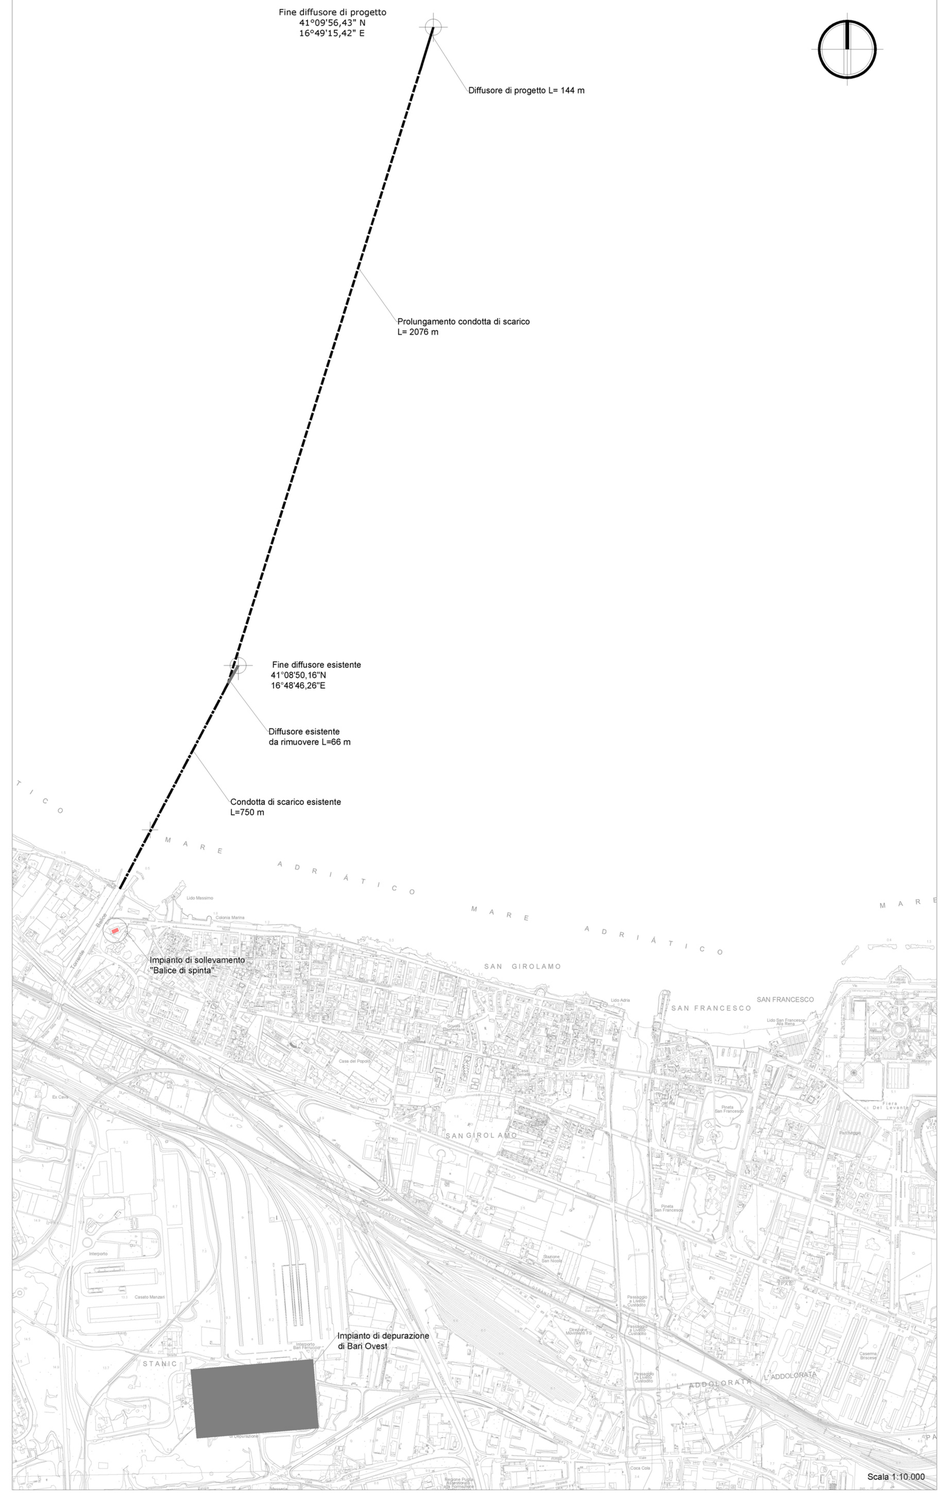

Legenda

- Tubazione esistente in acciaio DN1200
- Prolungamento condotta di scarico DN1200 in acciaio L= 2076 m
- Tratto finale - diffusore di progetto DN1000 in acciaio - L= 144 m

PROGETTAZIONE DEGLI INTERVENTI DEL S.I.I. FINALIZZATA AL SUPERAMENTO DEL PRE-CONTENZIOSO RELATIVO AGLI AGGLOMERATI OGGETTO DI PROCEDURA DI INFRAZIONE PROGRAMMAZIONE 2014 - 2020

Codice CUP: E96G14000500005

PROGETTO DEFINITIVO

REALIZZAZIONE DEL PROLUNGAMENTO DELLA CONDOTTA SOTTOMARINA RECAPITO FINALE DEGLI IMPIANTI DI DEPURAZIONE DI BARI OVEST E BITONTO

Il Responsabile Area Ingegneria
Ing. Emilio TARQUINIO

Il Responsabile del Procedimento
Ing. Marco D'INNELLA

ACQUEDOTTO PUGLIESE S.p.A.
DIREZIONE OPERATIVA
Reti / Distribuzione e Fognatura, Impianti (MAT)
Il Direttore Operativo
Dott. Giuseppe VALENTINI

Progettisti

Mandataria Capogruppo:
Ing. Gianluca Perrone (D. T.)
Ing. Enrico Fedele (Prog. Imp. El.)
Ing. Daniele Nigro (Prog. Strutture)

IA.ING S.R.L.
Via Portogallo, 9 - Zona Industriale - 73100 - Lecce

Mandante:
Ing. Antonio Rinaldi (D. T.)
Ing. Raffaele Michele Cagnazzi (D. T.)

ACB
Via Pertini Sandro - 76017 - San Ferdinando Di Puglia (BT)

Mandante:
Ing. Giuseppe Caputo

Elaborato:
7.2

PLANIMETRIA GENERALE DELL'INTERVENTO

Prot. N.:	Data: 20/05/2016	Nome file: 7.2
Cod. Progetto: 1601CSBB01PD	Cod. SAP: 21/14804	Scala: 1:10.000

rev.	data	descrizione	dis.	contr.	appr.
0	MAG./16	Emesso per progetto DEFINITIVO			