

S.S. 693  
 LAVORI DI MANUTENZIONE STRAORDINARIA DI COMPLETAMENTO DELL'INTERVENTO DI SOMMA URGENZA ESEGUITO NEL SETTEMBRE 2014 DAL Km 53+900 AL Km 54+800 CONSISTENTI NELLE OPERE DI REGIMAZIONE IDRAULICA DEL TORRENTE "FOSSO DEI MULINI" NEL COMUNE DI ISCHITELLA

PROGETTO DEFINITIVO

Progettista:



STUDIO ACS Ingegneria S.r.l.  
 via Pertini n°2,  
 76017 S. Ferdinando di Puglia (BT)  
 Tel/Fax 0883 623802  
 e-mail: studioacs@tin.it

VISTO IL RESPONSABILE DEL PROCEDIMENTO	VISTO IL RESPONSABILE AREA INGENNERIA SPECIALISTICA	VISTO IL RESPONSABILE AREA COORDINAMENTO S.U.C.	PROTOCOLLO	DATA
ING. BARIANO MIRALTO				

TITOLO ELABORATO:


PLANIMETRIA DI DETTAGLIO  
 SISTEMAZIONE IDRAULICA

CODICE PROGETTO	NOME FILE	REVISIONE	SCALA:
PROGETTO: LIV. PROJ. N. PROJ.	CODICE ELAB. [e]c[0]e	[A]	1:500
D			
C			
B			
A	I EMISSIONE	Ottobre 2017	
REV.	DESCRIZIONE	DATA	REDATTO VERIFICATO APPROVATO

**LEGENDA**

	FONDO IN CLS
	MURI D'ALA
	ATTRAVERSAMENTO SCATOLARE
	RETICOLO IDROGRAFICO
	TUBAZIONE ESISTENTE
	TRATTO RIFACIMENTO TAPPETO DI USURA

# STATO ATTUALE

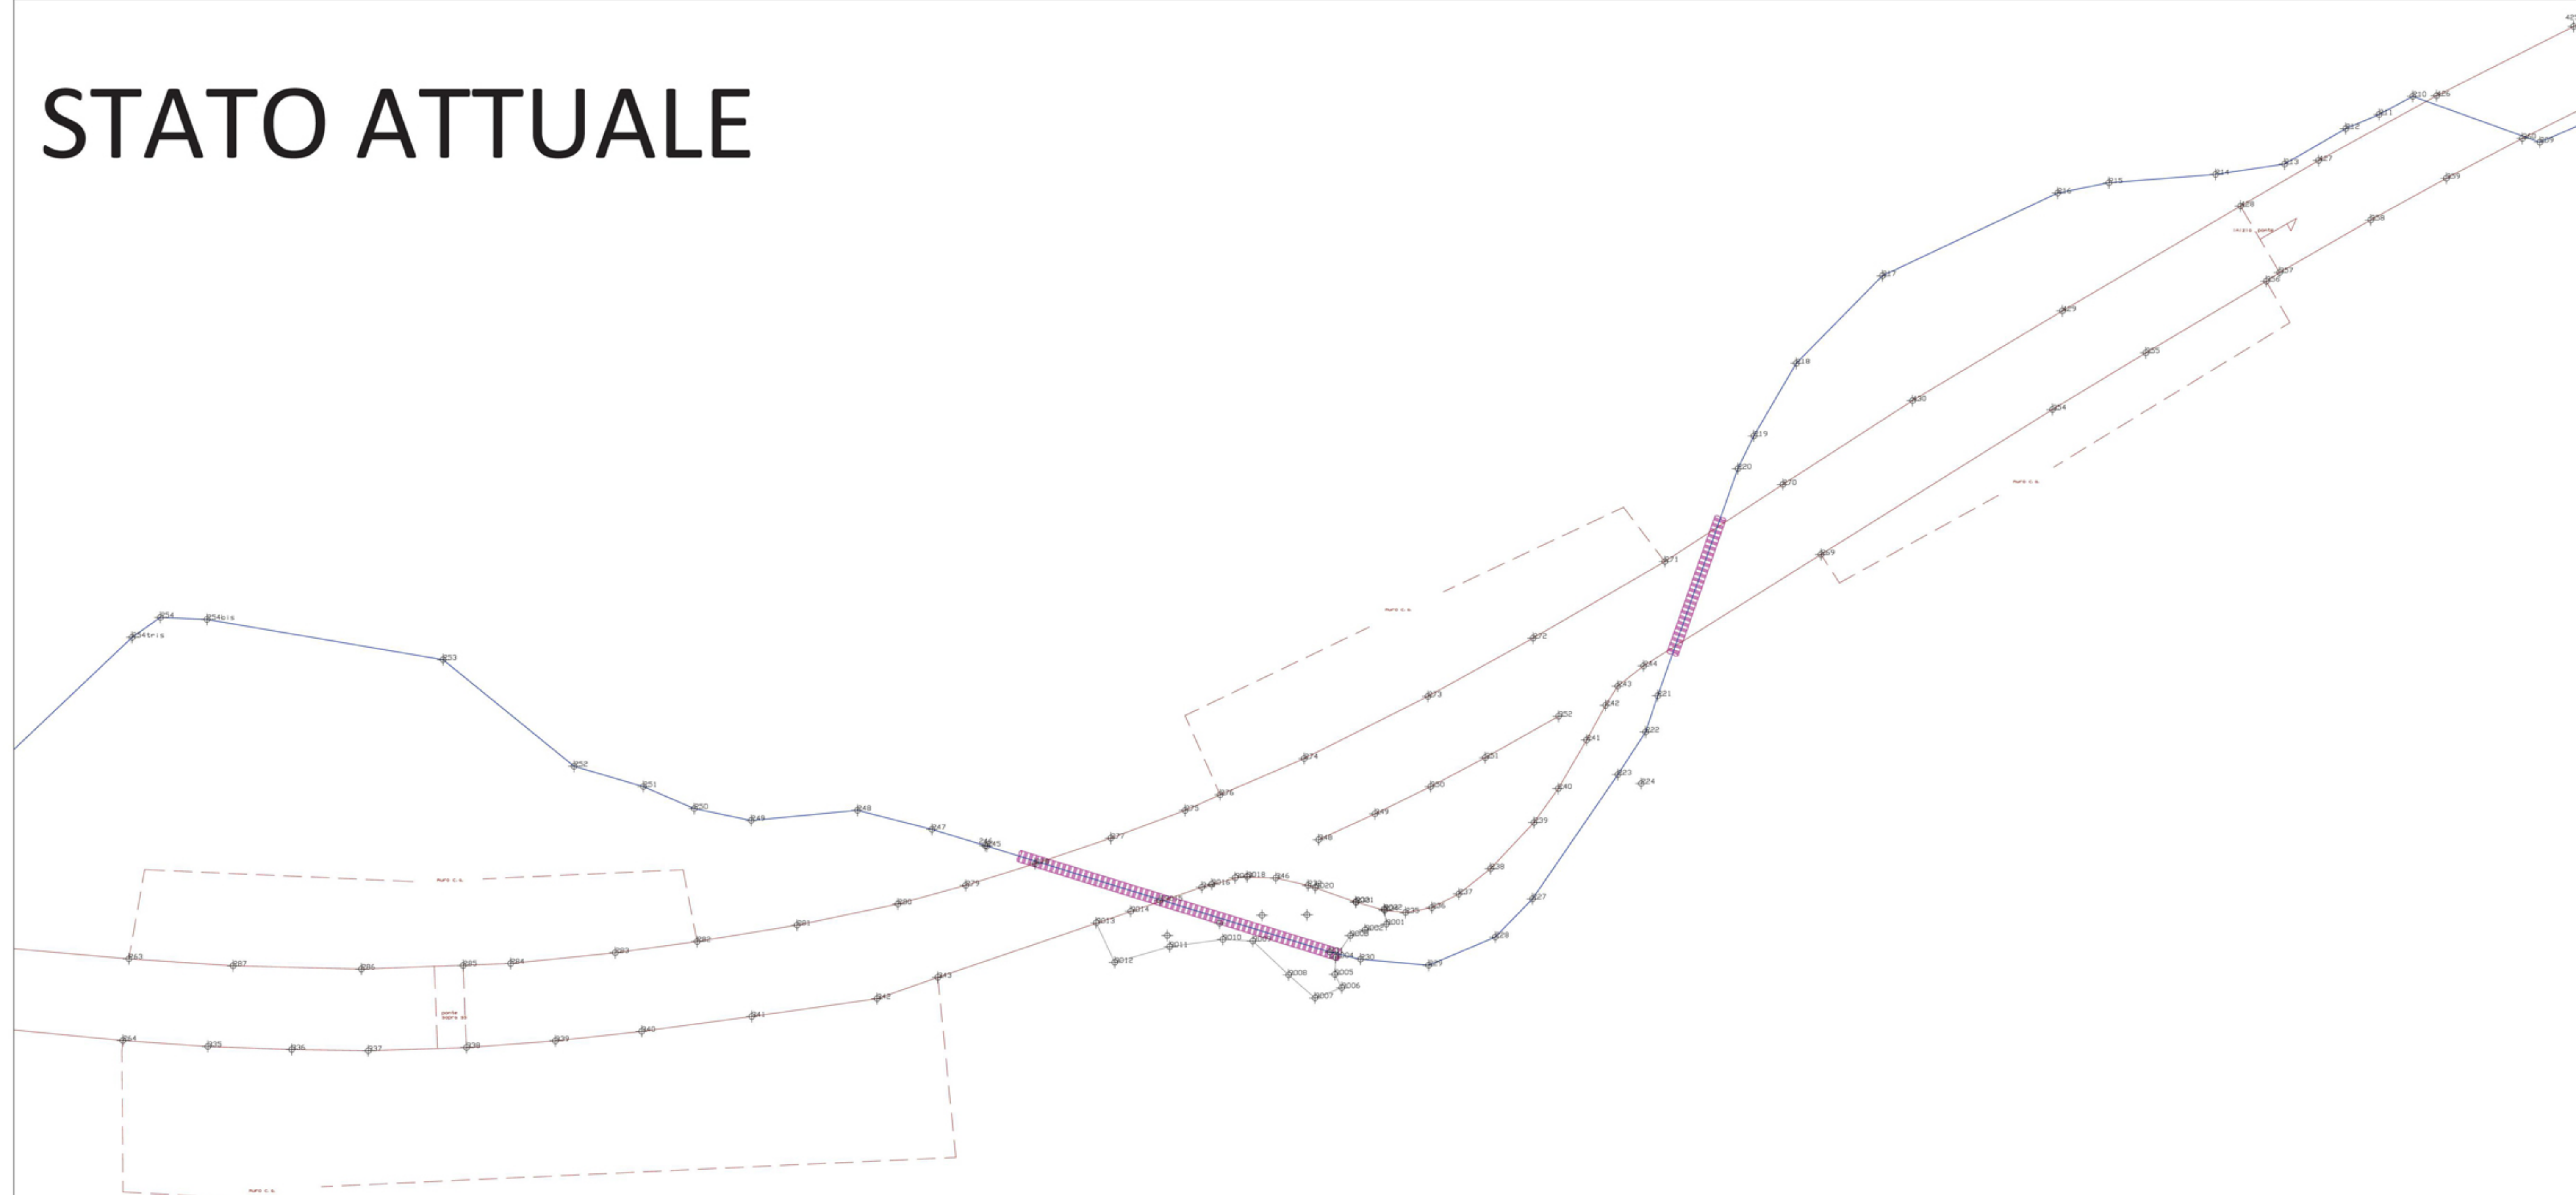

# STATO DI PROGETTO

