




PLANIMETRIA GENERALE

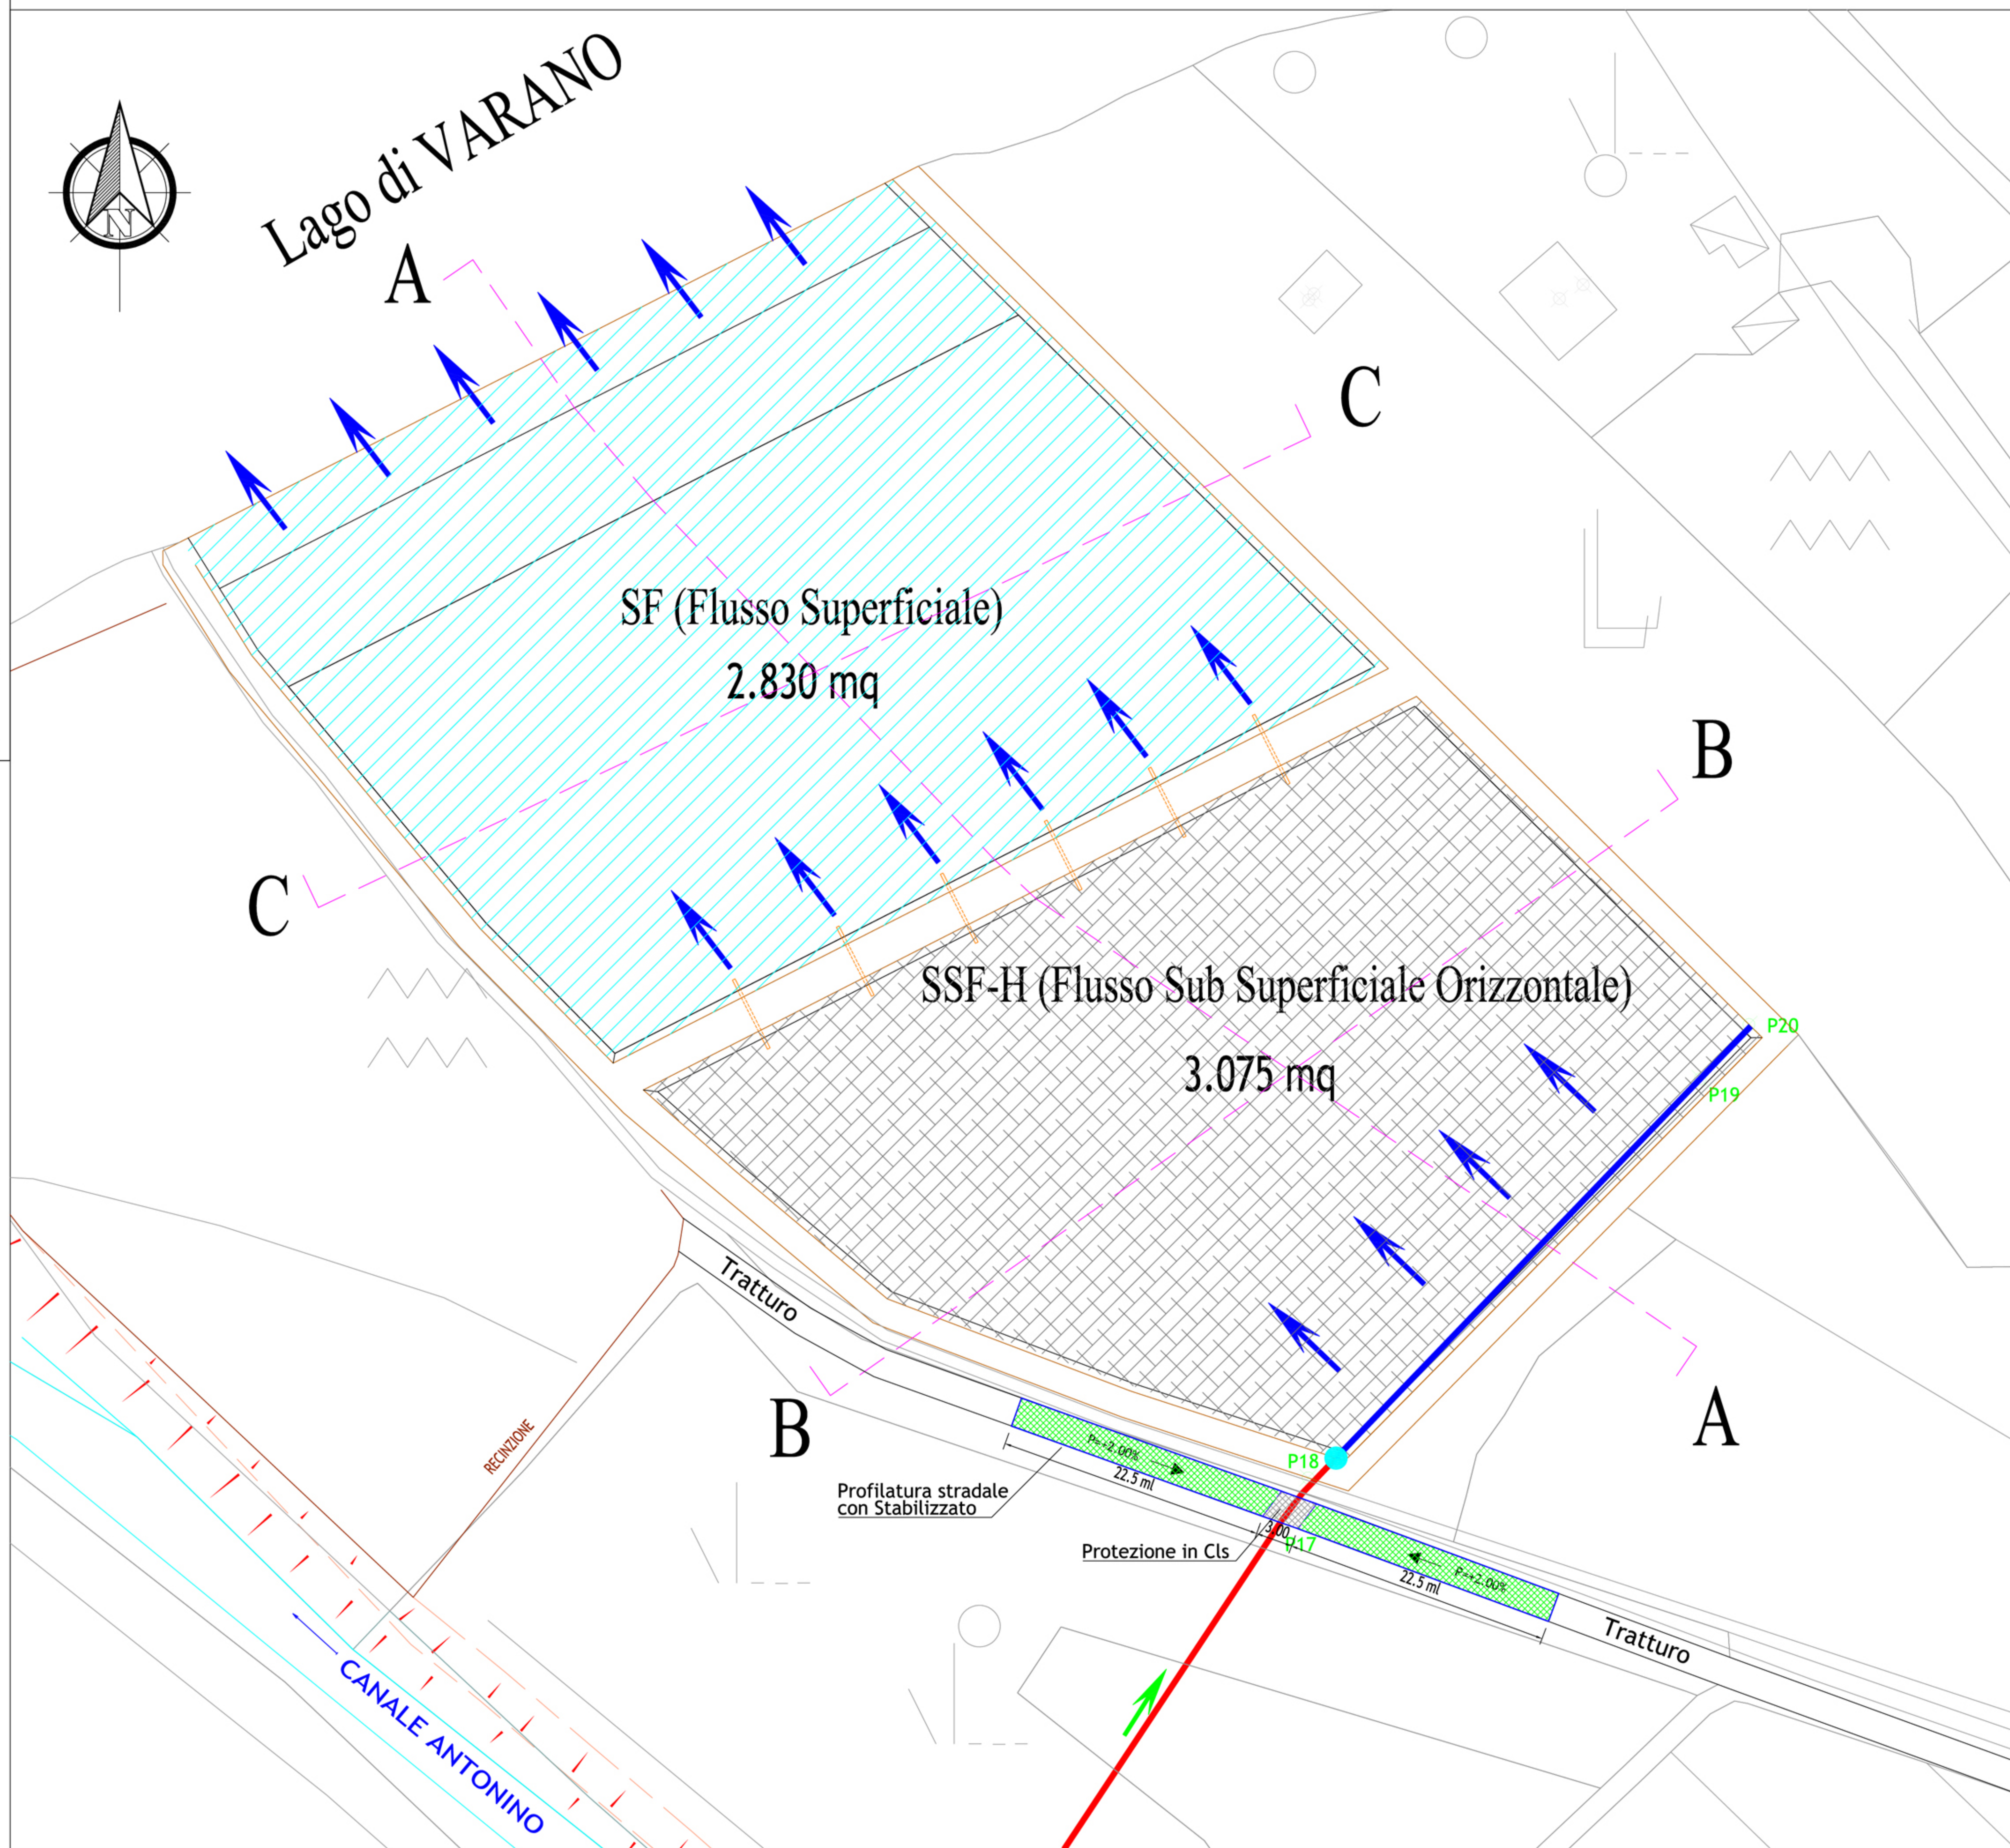


LEGENDA	
	Deflussi
	Picchetti
	Tubazioni in PVC Dest 250 mm per collegamento Sub-Bacini
	Condotta di Alimentazione Bacino Ghisa Sferoidale DN 200 mm L=567,66 ml
	Tubo Forato Lateralmente PVC Dest 250 mm L=57,05 ml
	Sponda Bacino Fitodepurazione
	Linea di sezione e/o Profilo Idraulico
	Pozzetto d'ispezione per lavaggio condotta
	Tratto di strada oggetto di riprofilatura ml 48,00
	Riprofilatura con tufo di cava
	Ricoprimento tubazione con Cls Rck 200

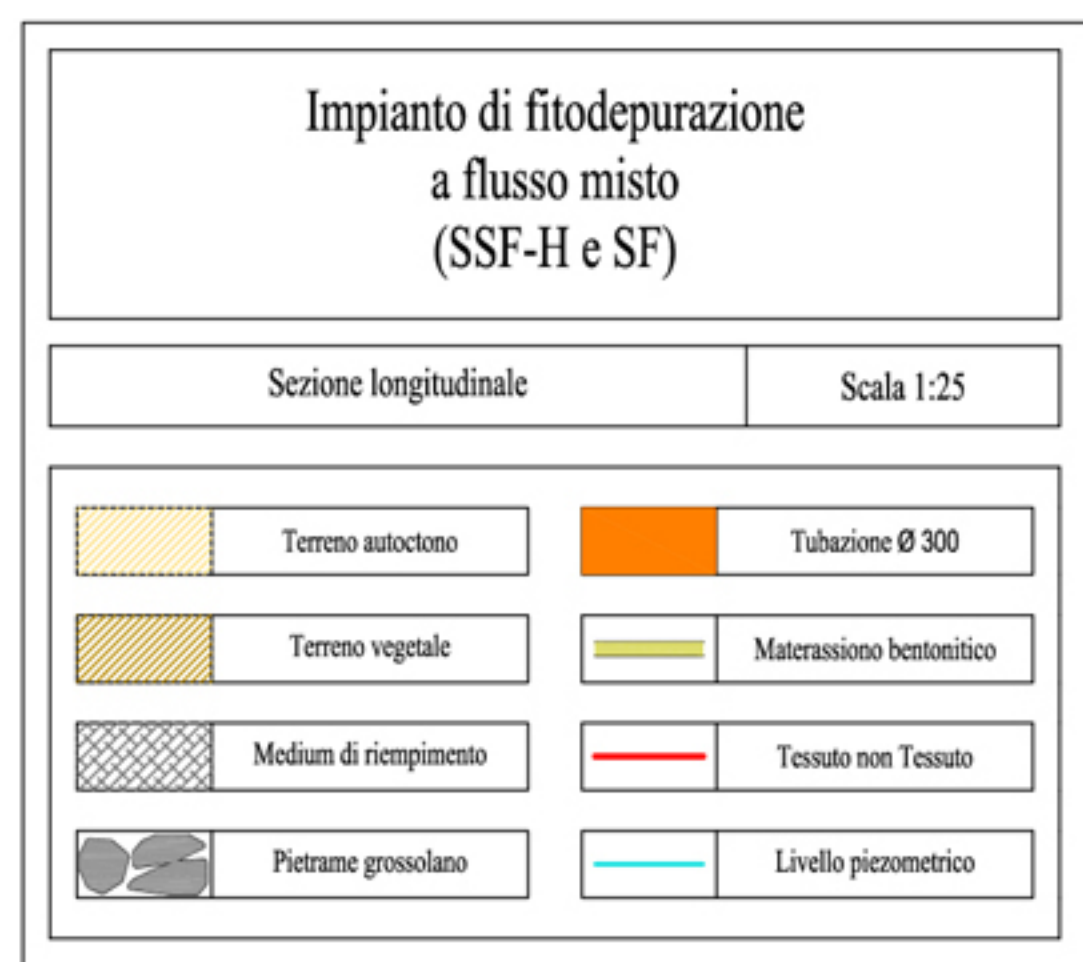


Profilo Idraulico "A-A"

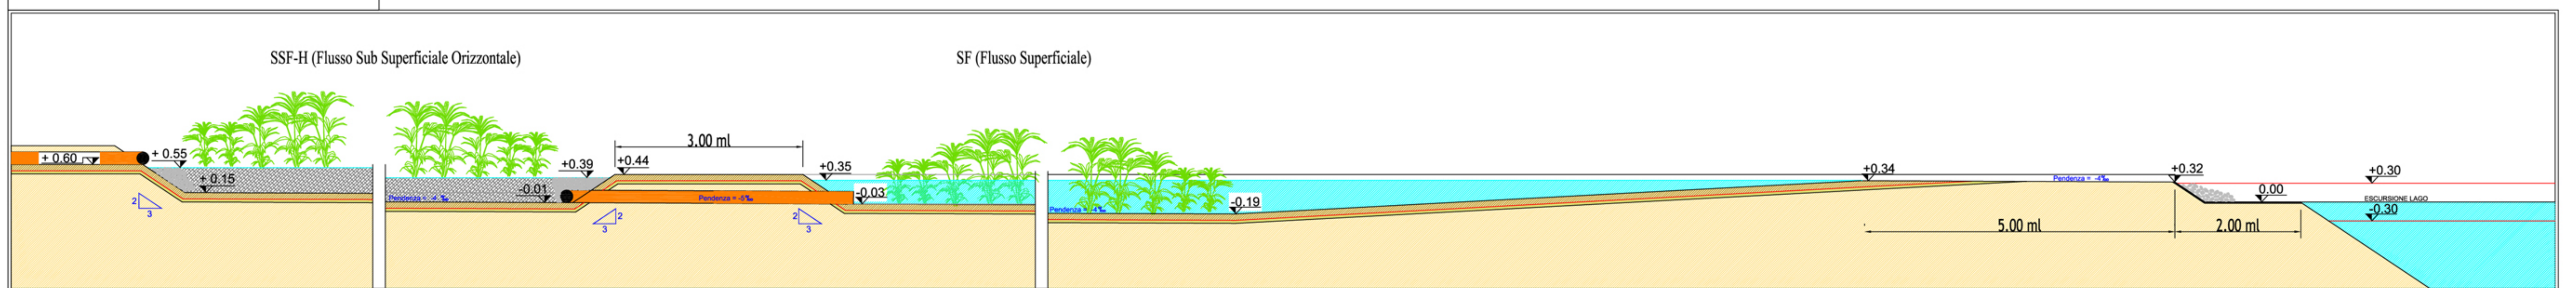

Scala 1:50

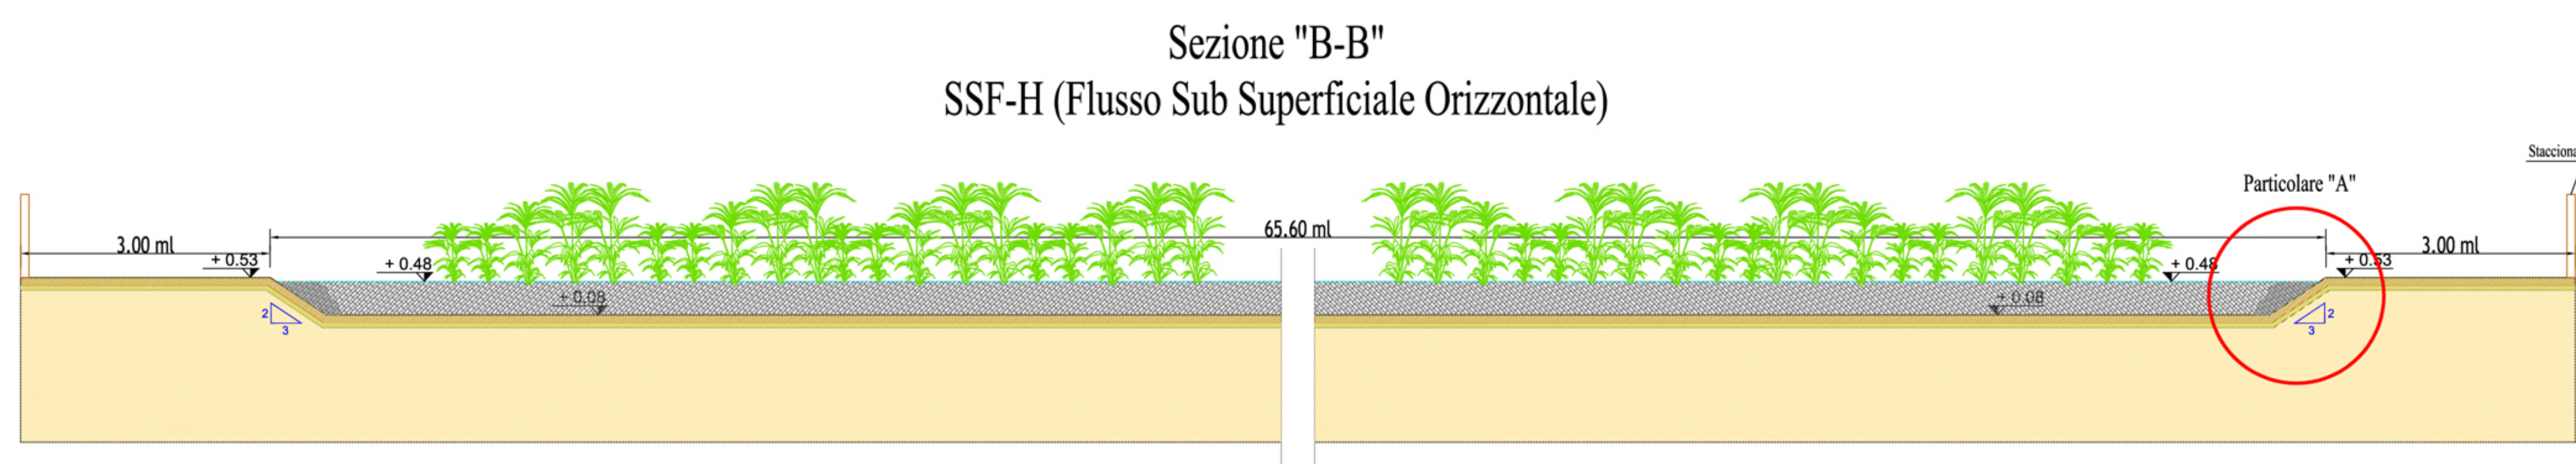

Scala 1:50

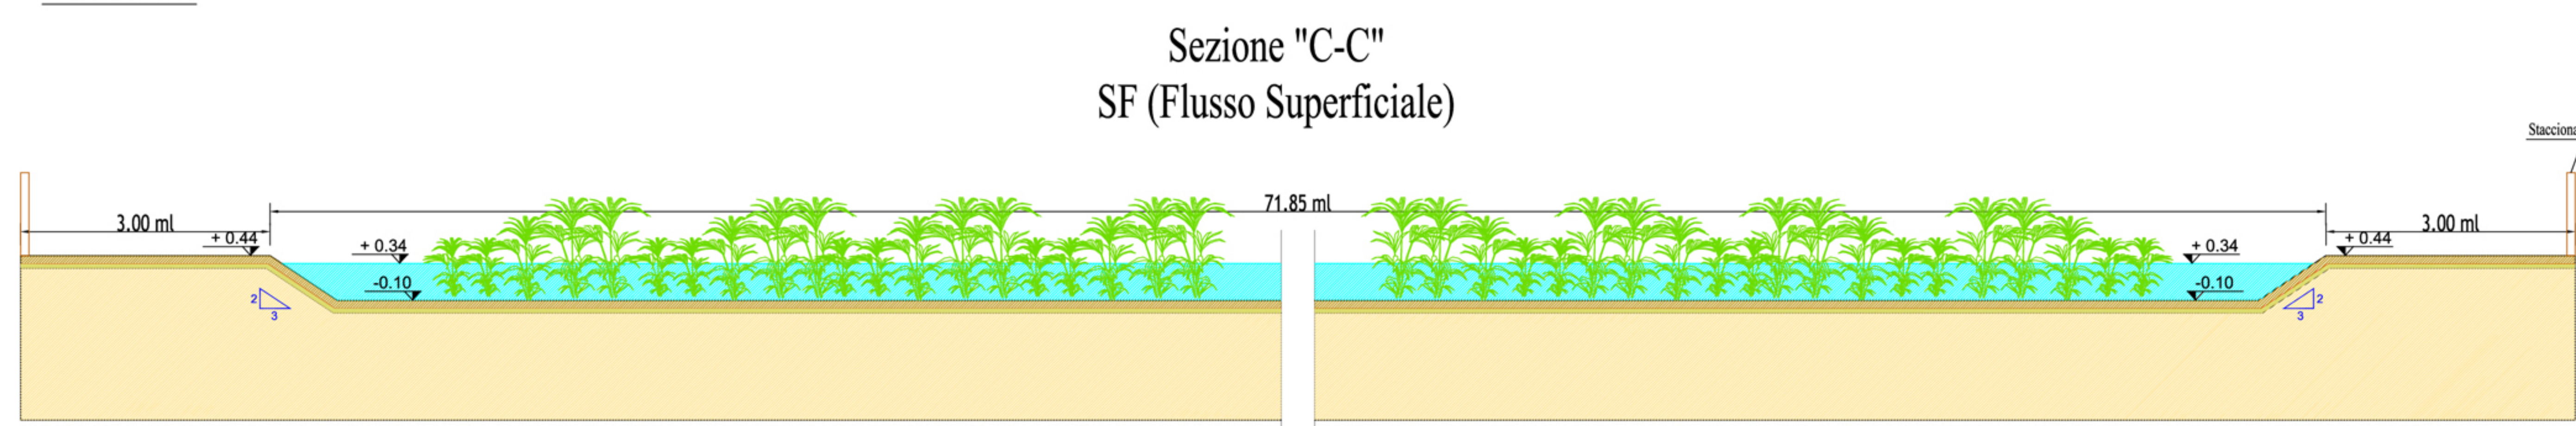

Scala 1:50

Sezione strada oggetto dell'intervento

