



COMUNE DI MATTINATA
(Provincia di Foggia)

**PROGETTO ESECUTIVO PER LA REALIZZAZIONE DI
UNA CONDOTTA SOTTOMARINA A SERVIZIO
DELL'IMPIANTO DI DEPURAZIONE CITTADINO**

DESCRIZIONE ELABORATO:
PLANIMETRIA GENERALE

TAVOLA: **02**

SCALA: 1:5.000


L'IMPRESA:
F.LLI DICARLO s.r.l.

IL DIRETTORE DEI LAVORI:
Dott. Ing. Raffaele CAGNAZZI

Il Responsabile del procedimento:

Il Sindaco

DATA: Aprile 2009
 N. STESURA ELABORATO: 1
 CODICE PROGETTO:
 Affiliato OICE

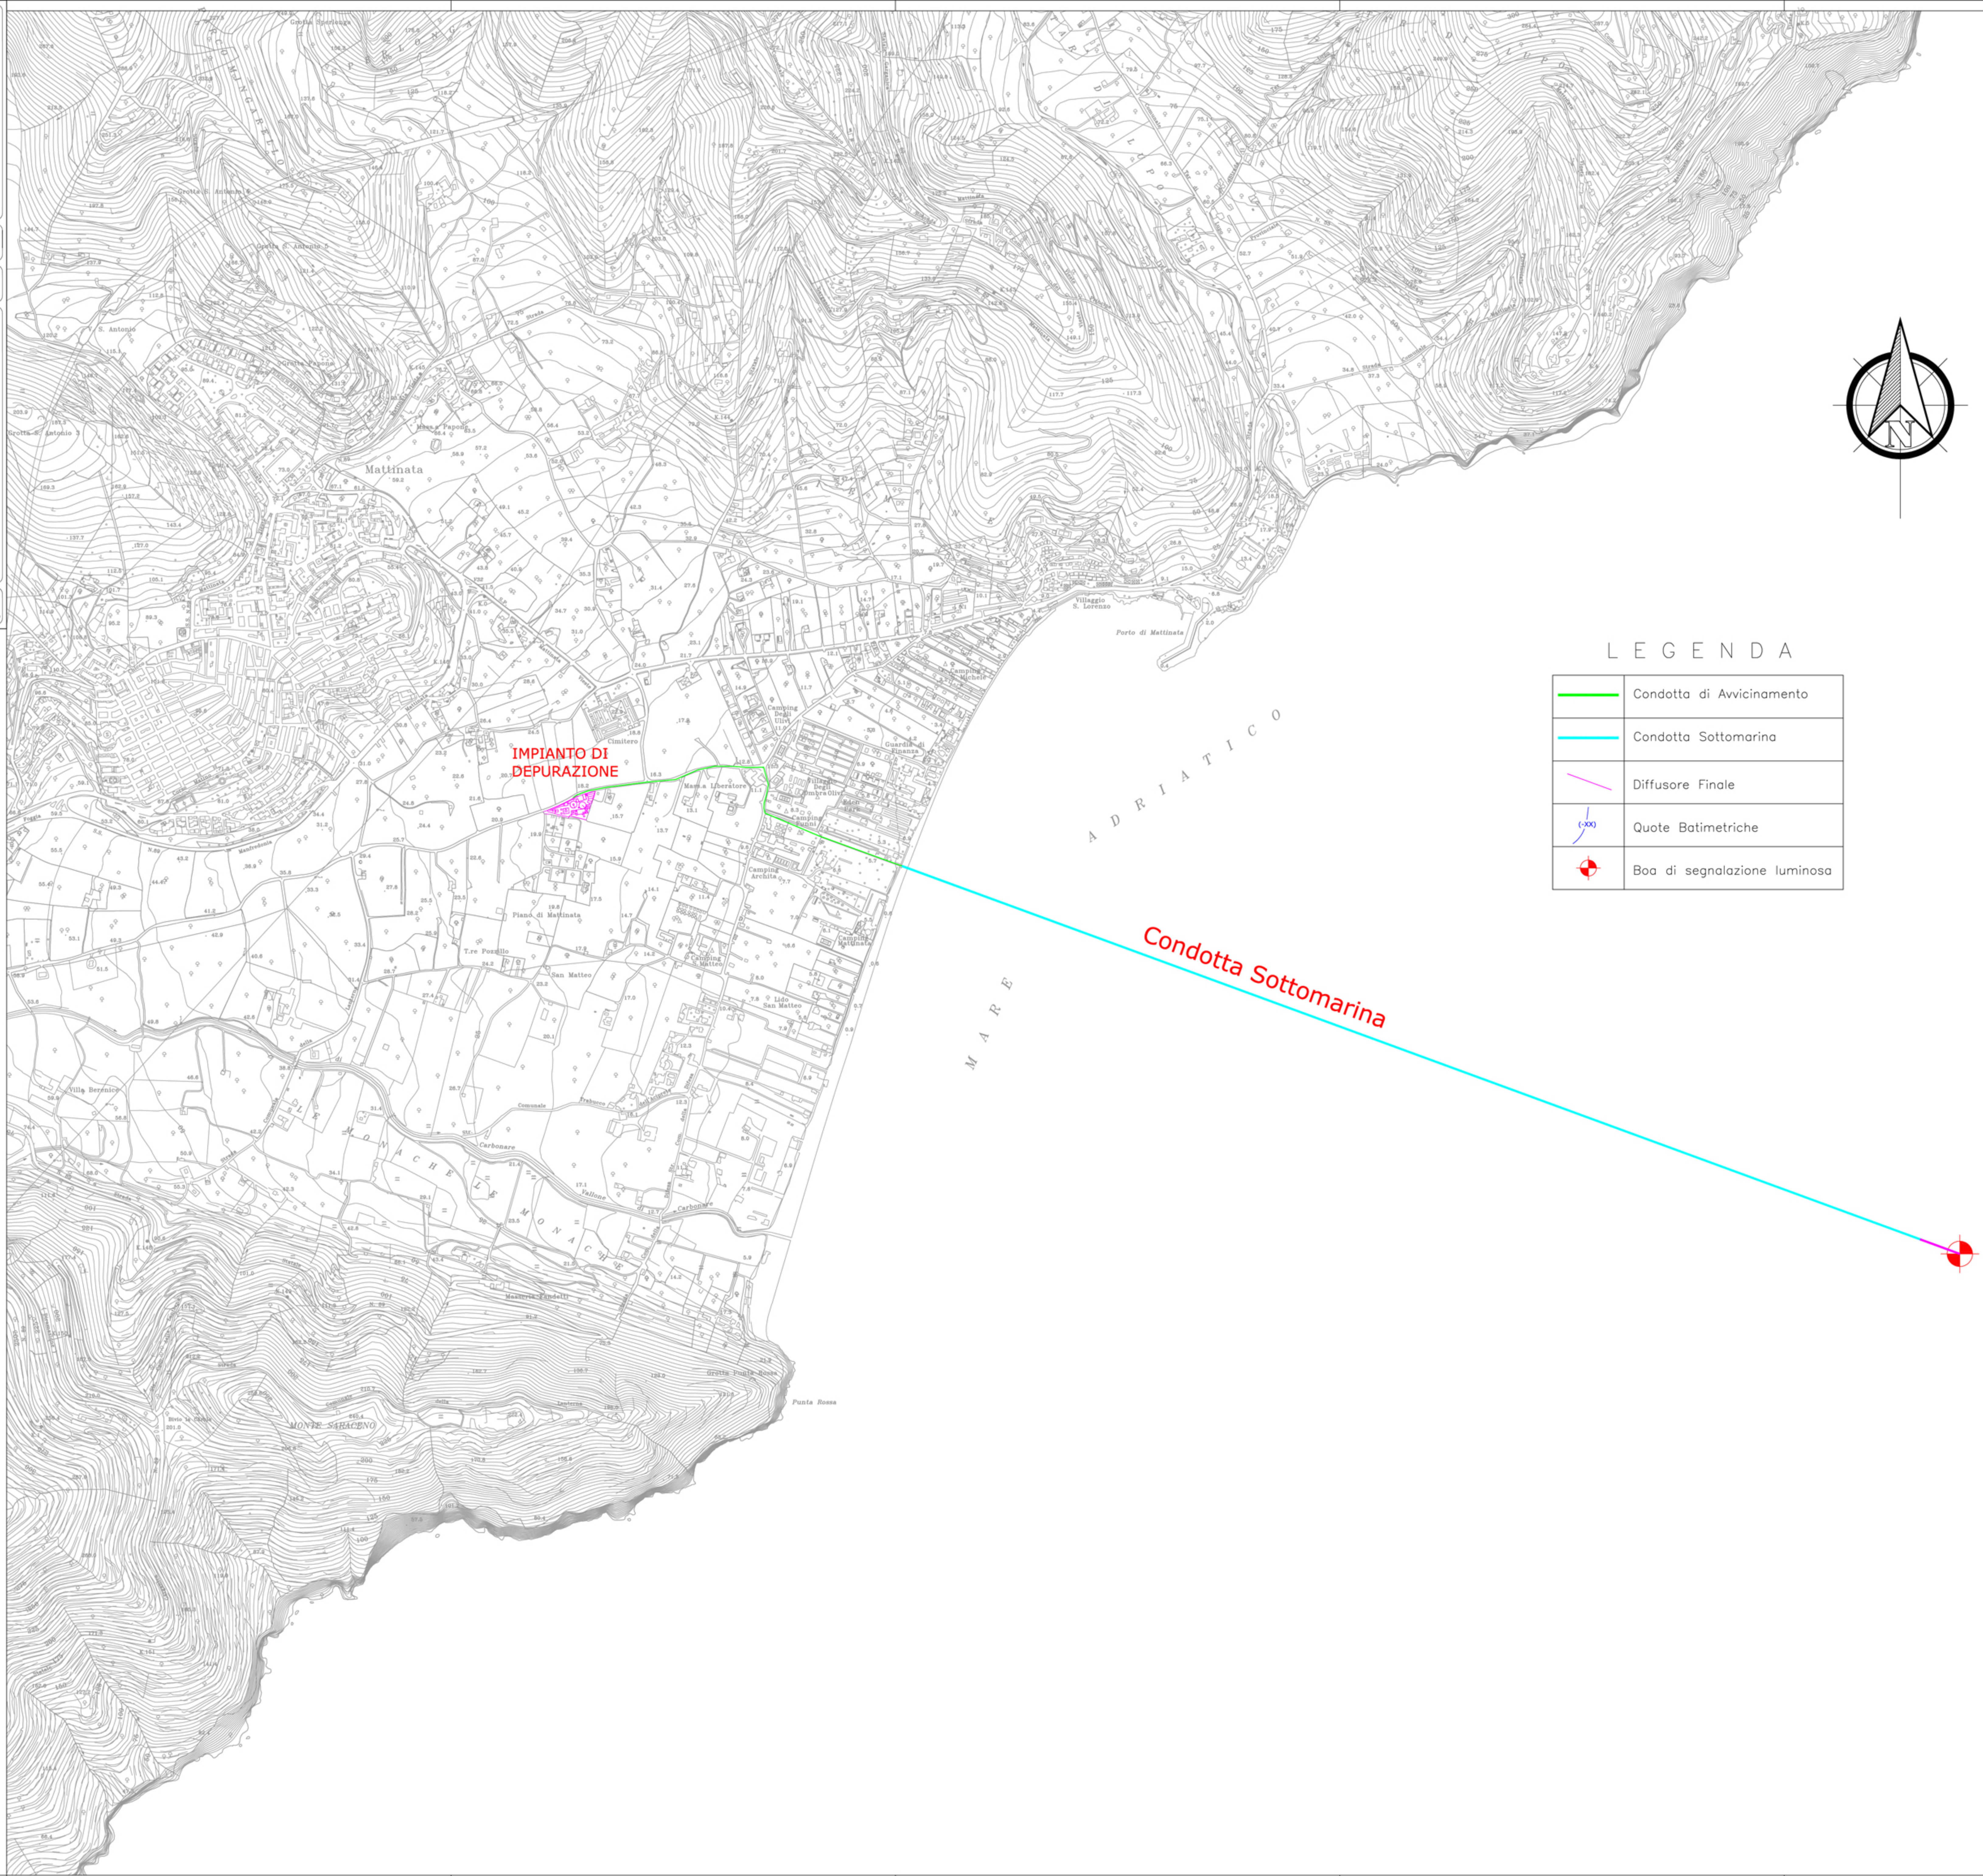

LEGENDA

	Condotta di Avvicinamento
	Condotta Sottomarina
	Diffusore Finale
	Quote Batimetriche
	Boa di segnalazione luminosa

ADRIATICO
MARE

IMPIANTO DI
DEPURAZIONE

MONTE SARACENO

Punta Rossa

MONACHE

MONACI

MONACI

MONACI

MONACI

MONACI

MONACI

MONACI

MONACI

MONACI

MONACI