

**PROGRAMMA DI SVILUPPO RURALE 2007-2013. ASSE I. MIS. 125. AZ. 3-LAVORI DI MIGLIORAMENTO DELLA VIABILITÀ RURALE COMUNALE.**  
 Eventi alluvionali del 2 e 5 settembre 2014  
**Lavori di ripristino ed ammodernamento delle Strade Rurali "Principe Stinco-Alvaro" e "Scapola"**

**IL COMMITTENTE:**  
 Amministrazione Comunale

**IL PROGETTISTA:**  
 Dott. Ing. Raffaele Michele Cagnazzi  
 STUDIO AC3 Ingegneria s.r.l.  
 Via Ferrarese n.7, 70017 S. Ferdinando di Puglia (BD)  
 Tel/Fax 0884/628802 - E-MAIL: studioac3@libero.it

**R.U.P.:**


Repp. 1:5.000 San Ferdinando di Puglia, 8 Settembre 2015

**TAV. B02** OGGETTO: Stralcio ortofoto

Affiliato **oice** FONDE PROGETTO REVISIONE Rcv. 0

SISTEMAZIONI STRADALI					
Strada Rurale	Pavimentazione esistente	Cemento	Scarifica asfalto	Conglomerato bituminoso impermeabile	Asfalto drenante
Principe Stinco-Alvaro (1° tratto)	Asfalto da picchetto 1 a 26 (nr. 1083,31)		Per l'intera lunghezza dell'intervento, per uno spessore medio di 3 cm, nei tratti dove l'asfalto è esistente.	Risagomatura del sottofondo stradale per un'altezza media di 3 cm	Spessore 5 cm
Principe Stinco-Alvaro (2° tratto)	Asfalto da picchetto 26 a 110 (nr. 4045,57)		Per l'intera lunghezza dell'intervento, per uno spessore medio di 3 cm, nei tratti dove l'asfalto è esistente.	Risagomatura del sottofondo stradale per un'altezza media di 3 cm	Spessore 5 cm
Scapola	Cemento da picchetto 1 a 30 (nr. 1179,37)	Risagomatura del sottofondo stradale per un'altezza media di 10 cm		Spessore medio 3 cm	Spessore 5 cm

**Legenda Strade Principali**  
 S.S. n.89 - - - - -

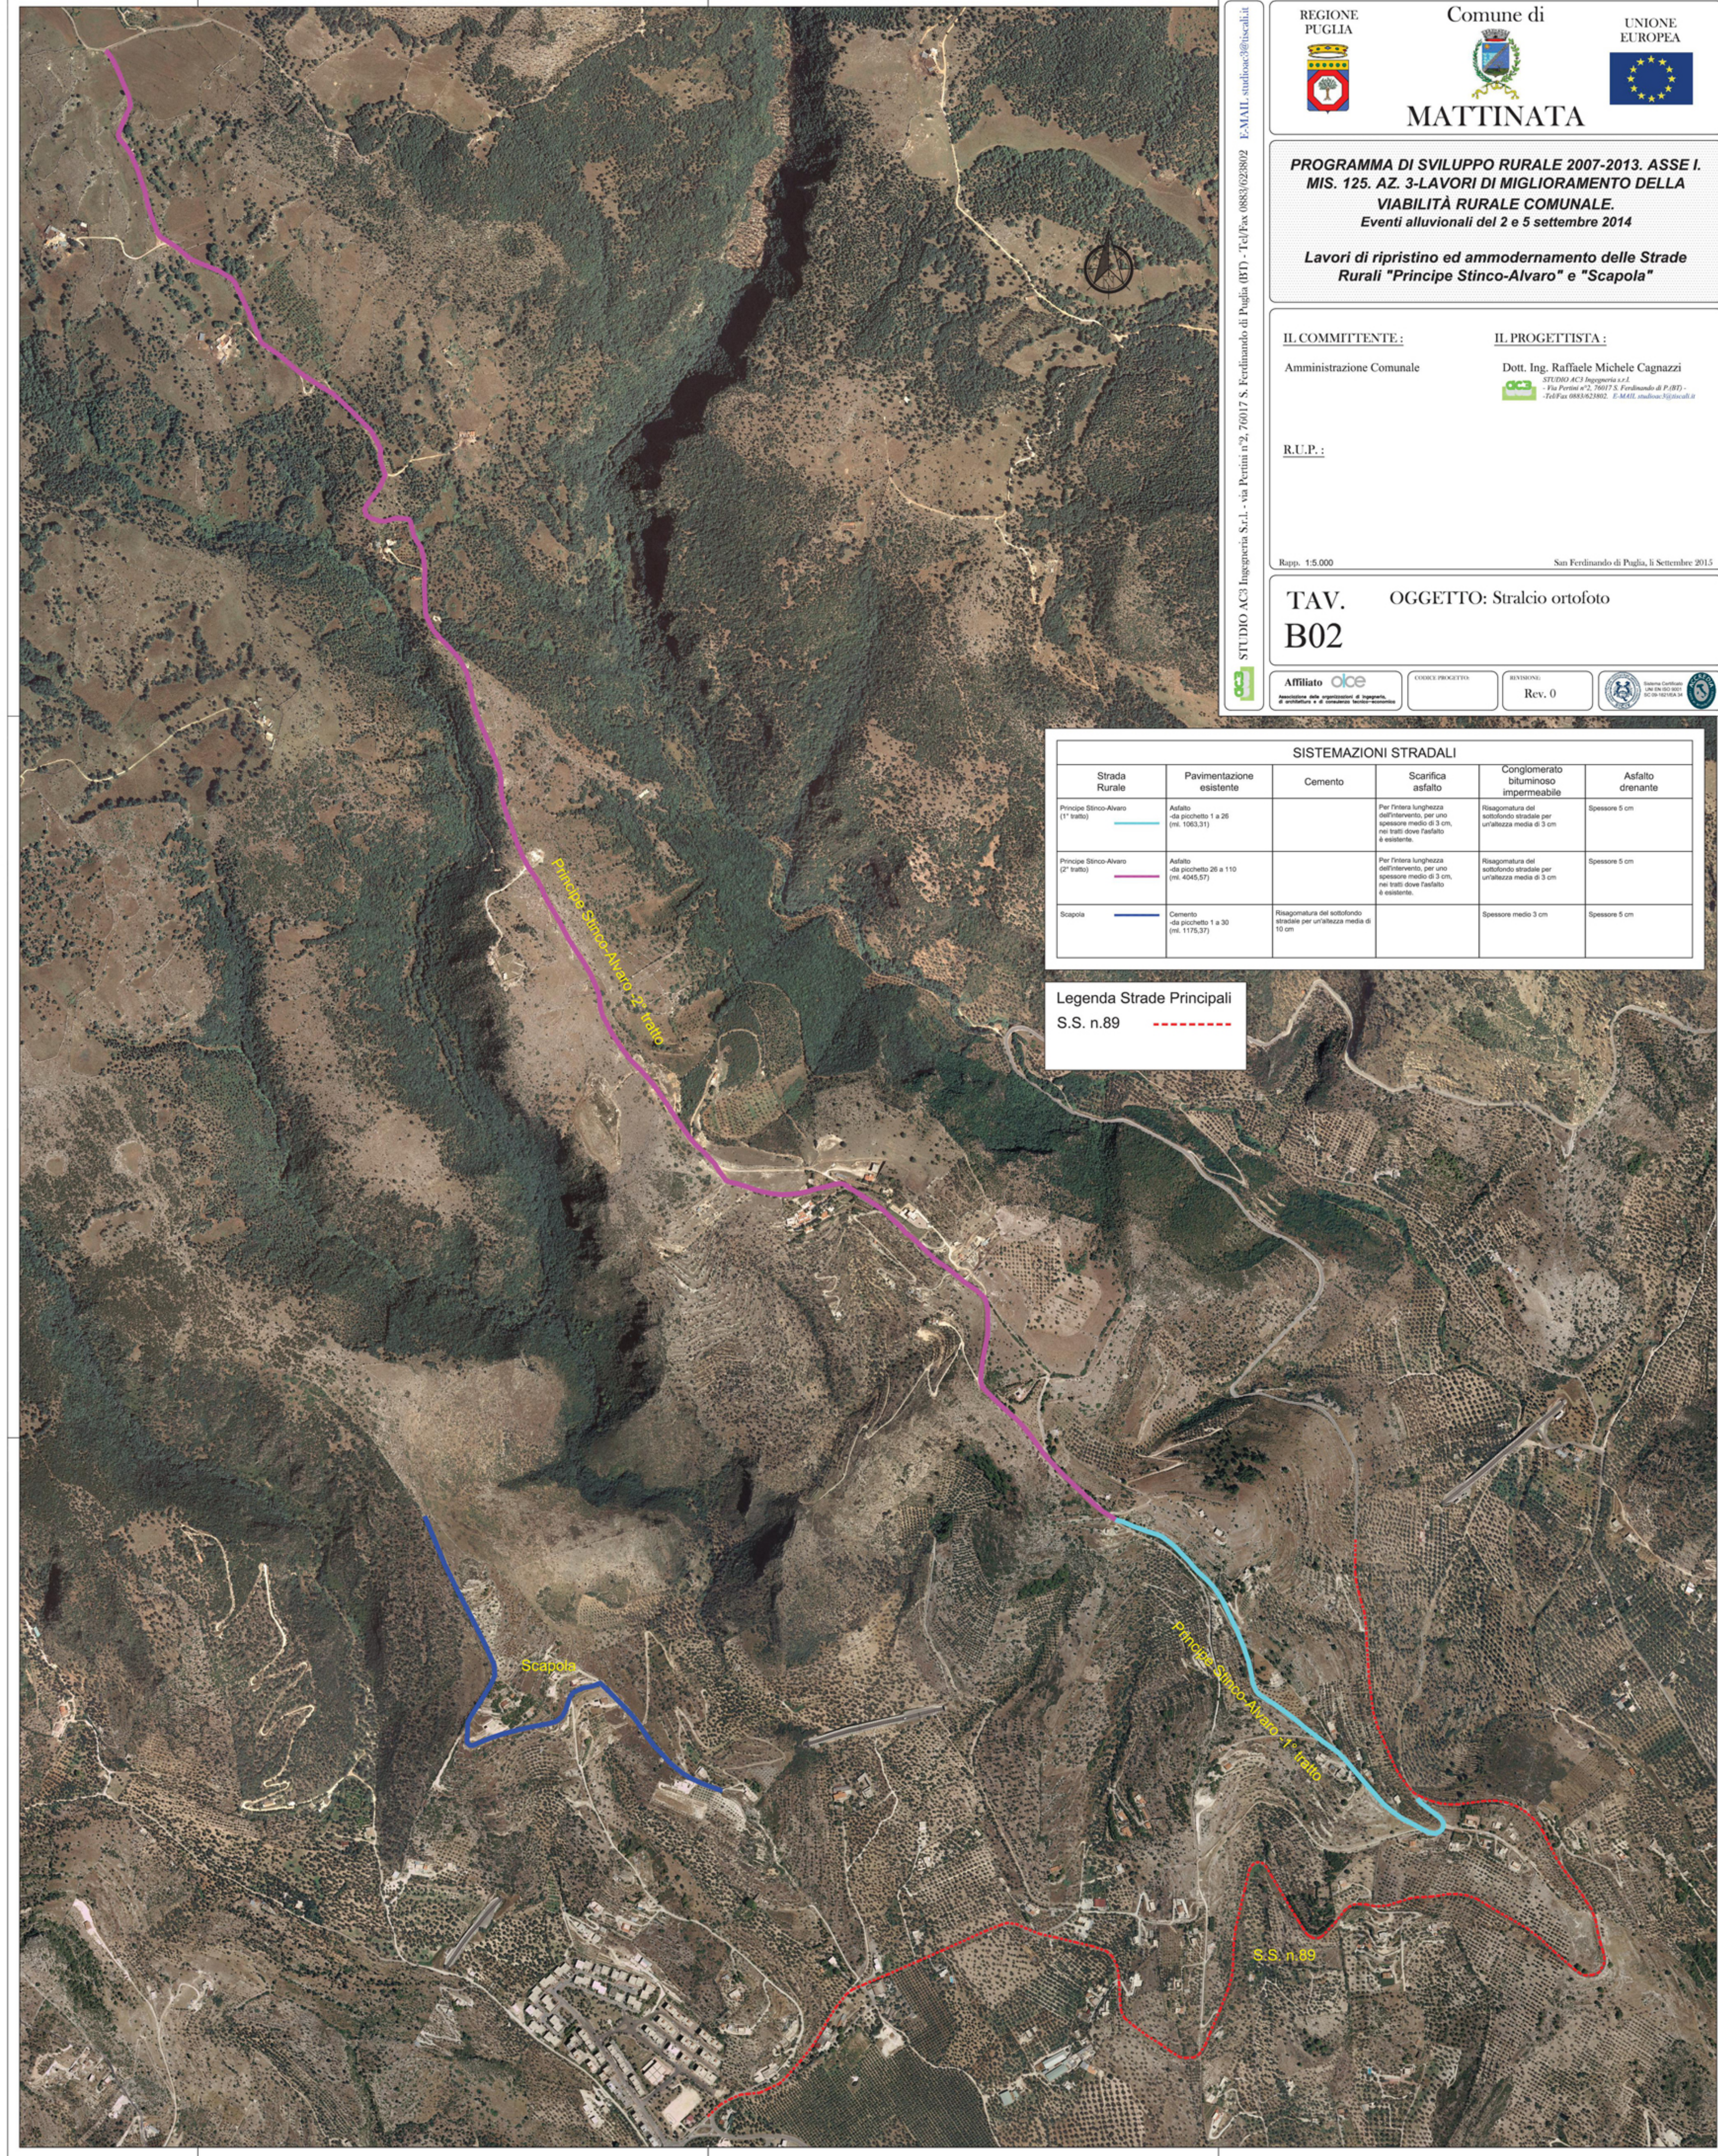

STUDIO AC3 Ingegneria S.r.l. - via Perini n.2, 70017 S. Ferdinando di Puglia (BD) - Tel/Fax 0884/628802 - E-MAIL: studioac3@libero.it